


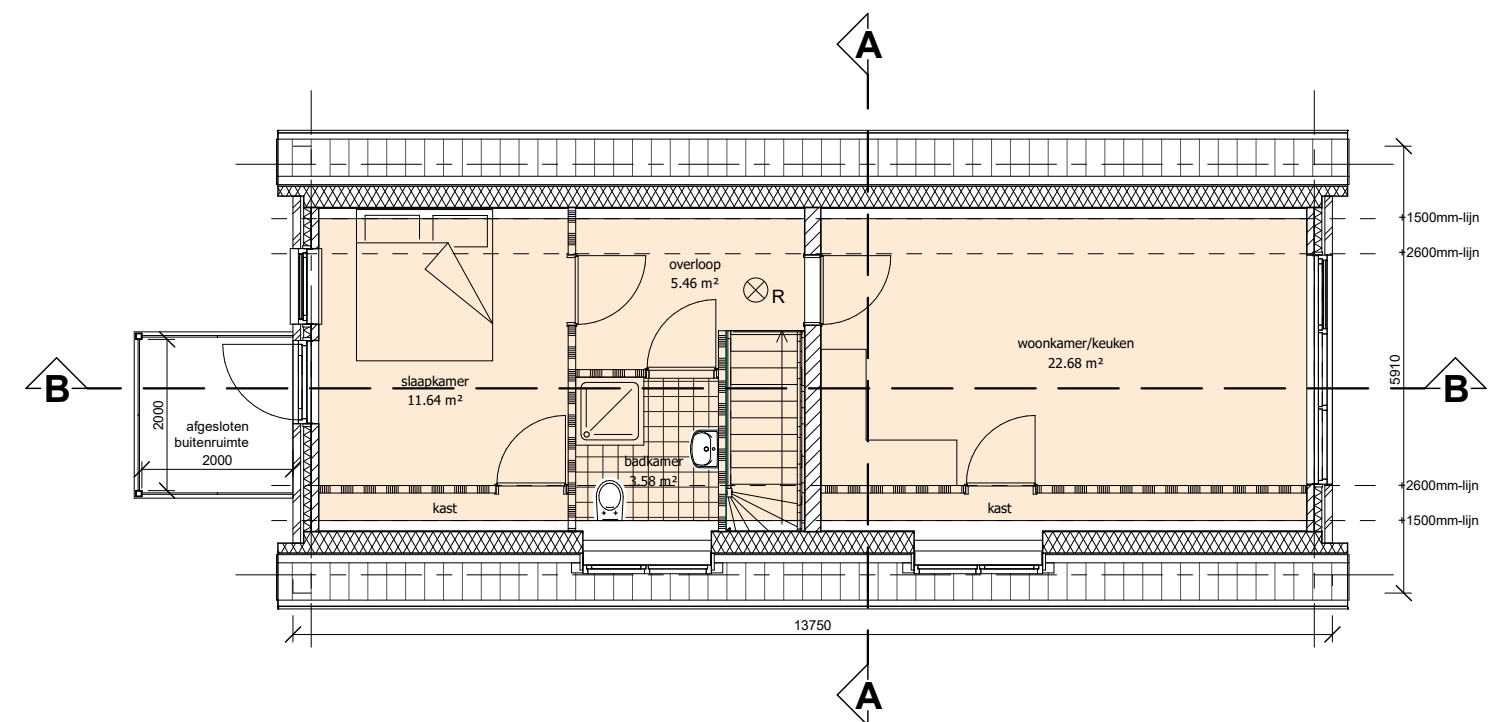

1 : 100

1 : 100



parkeeren:
 parkeernorm: goedkoop <65m²: 1,2 per appartement
 parkeervraag: 2x 1,2 = 2,4=3 parkeerplaatsen
 aanwezig: 3 parkeerplaatsen (eigen terrein)



Godfried Bomanslaan 5
2371 HE
Roelofarendsveen
0682073893


1 : 500

Kadastrale gemeente: Woubrugge
Sectie: B
Perceel: 2883

Appartementen Comriekade 3 Woubrugge


projectnummer: 2021-27
tekeningnummer: D-01
onderdeel: plattegronden en situatietekening
datum: 27-12-2022
schaal: 1:100

Dit is een ontwerp-tekening; deze tekening mag niet gebruikt worden als uitvoeringstekening. De maatvoering is gebaseerd op de maatvoering van bestaande tekeningen. Deze maatvoering moet in het werk worden gecontroleerd. De constructie staat op deze tekening indicatief aangegeven. De constructie moet uitgevoerd worden overeenkomstig de tekeningen en berekeningen van de constructeur.

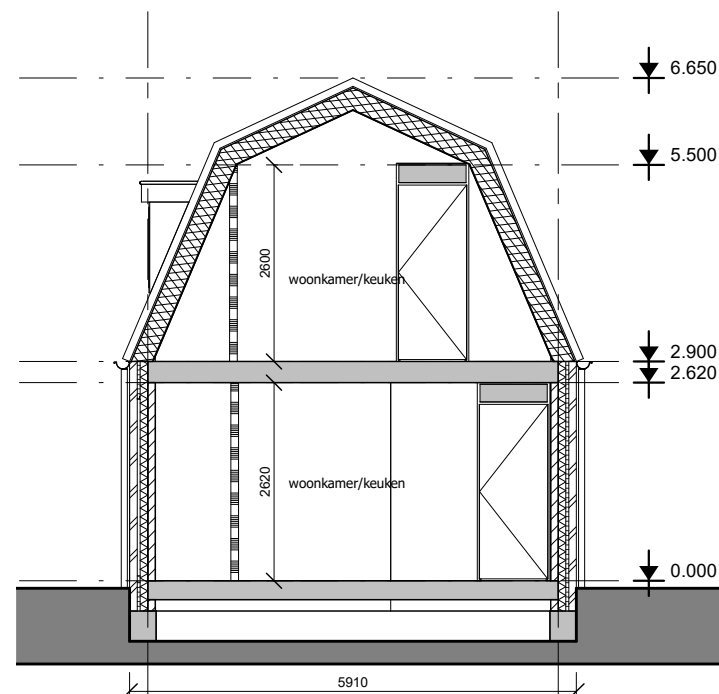

DOORSNEDE A-A

1 : 100

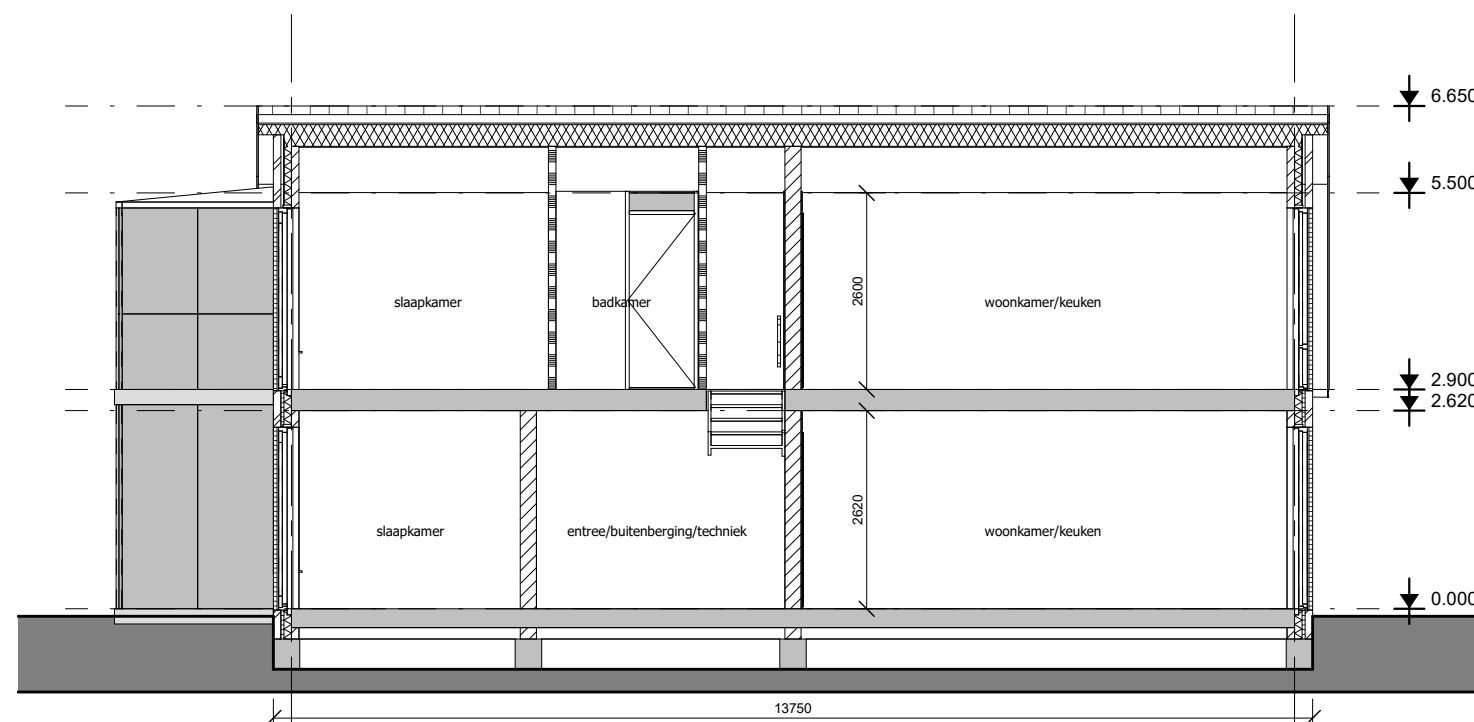

DOORSNEDE B-B

1 : 100




VOORGEVEL

1 : 100




ACHTERGEVEL

1 : 100

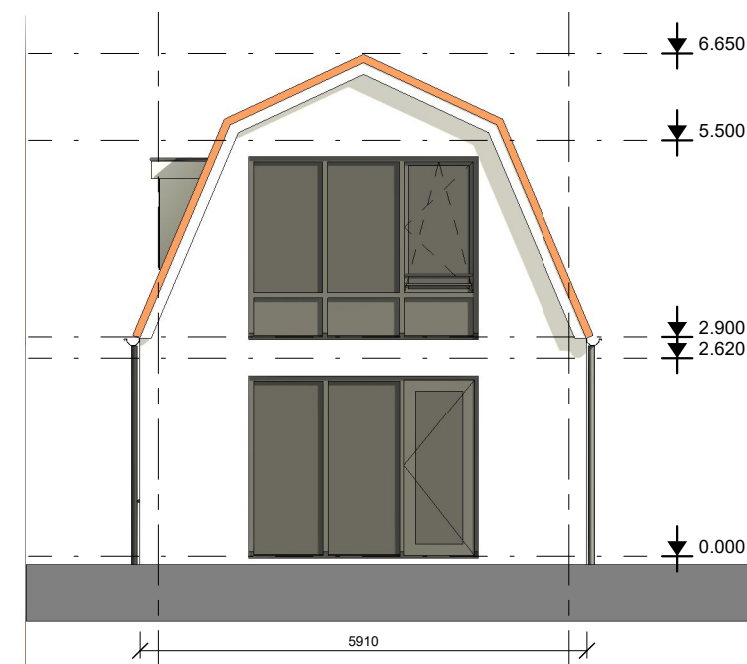

ZIJGEVEL RECHTS

1 : 100

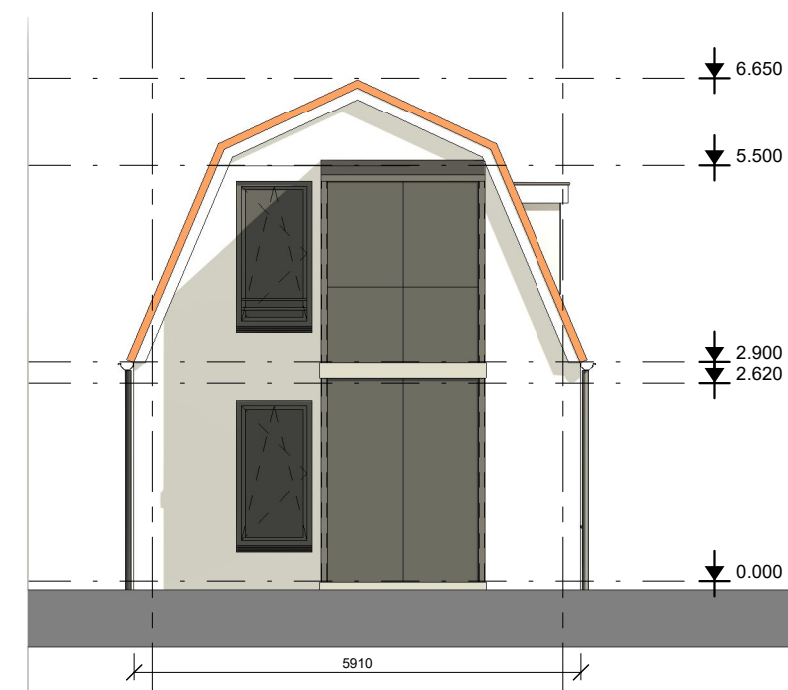

ZIJGEVEL LINKS

1 : 100





Godfried Bomanslaan 5
2371 HE
Roelofarendsveen
0682073893

Dit is een ontwerptekening; deze tekening mag niet gebruikt worden als uitvoeringstekening. De maatvoering is gebaseerd op de maatvoering van bestaande tekeningen. Deze maatvoering moet in het werk worden gecontroleerd. De constructie staat op deze tekening indicatief aangegeven. De constructie moet uitgevoerd worden overeenkomstig de tekeningen en berekeningen van de constructeur.

Appartementen Comriekade 3 Woubrugge

projectnummer: 2021-27
tekeningnummer: D-03
onderdeel: gevels
datum: 27-12-2022
schaal: 1:100

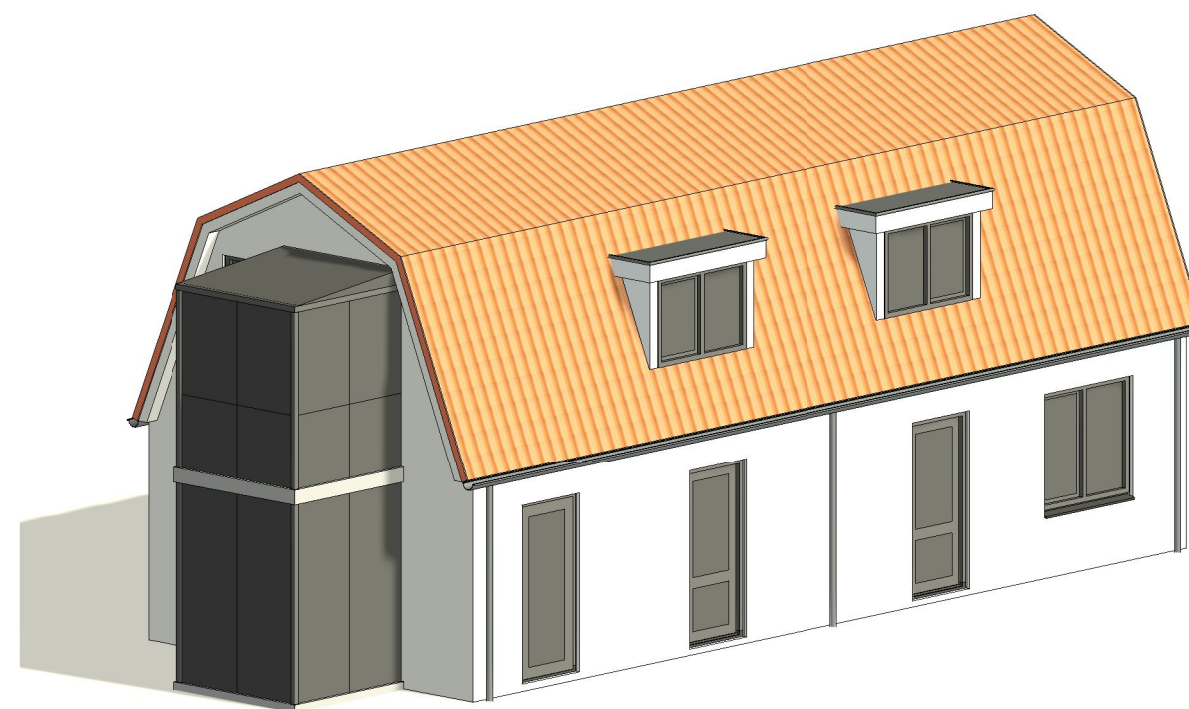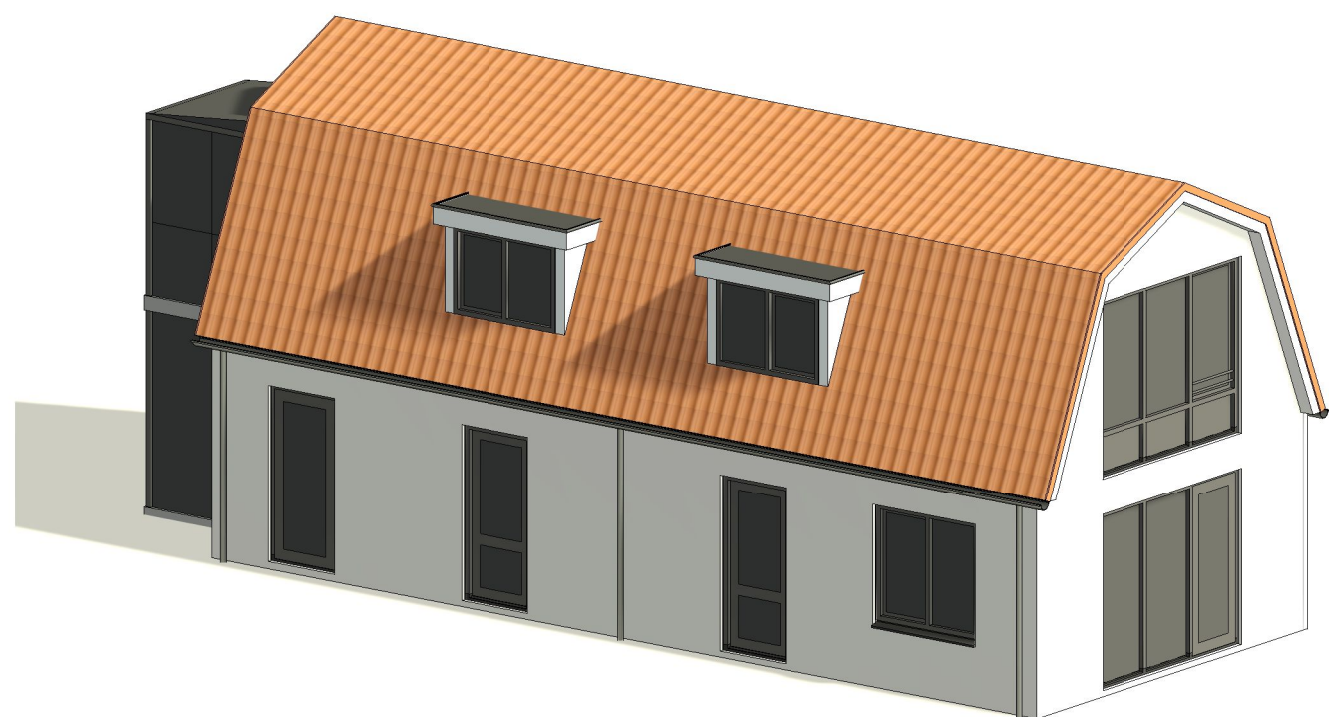

Appartementen Comriekade 3 Woubrugge

projectnummer: 2021-27
 tekeningnummer: D-04
 onderdeel: 3D views
 datum: 27-12-2022
 schaal: 1:100