



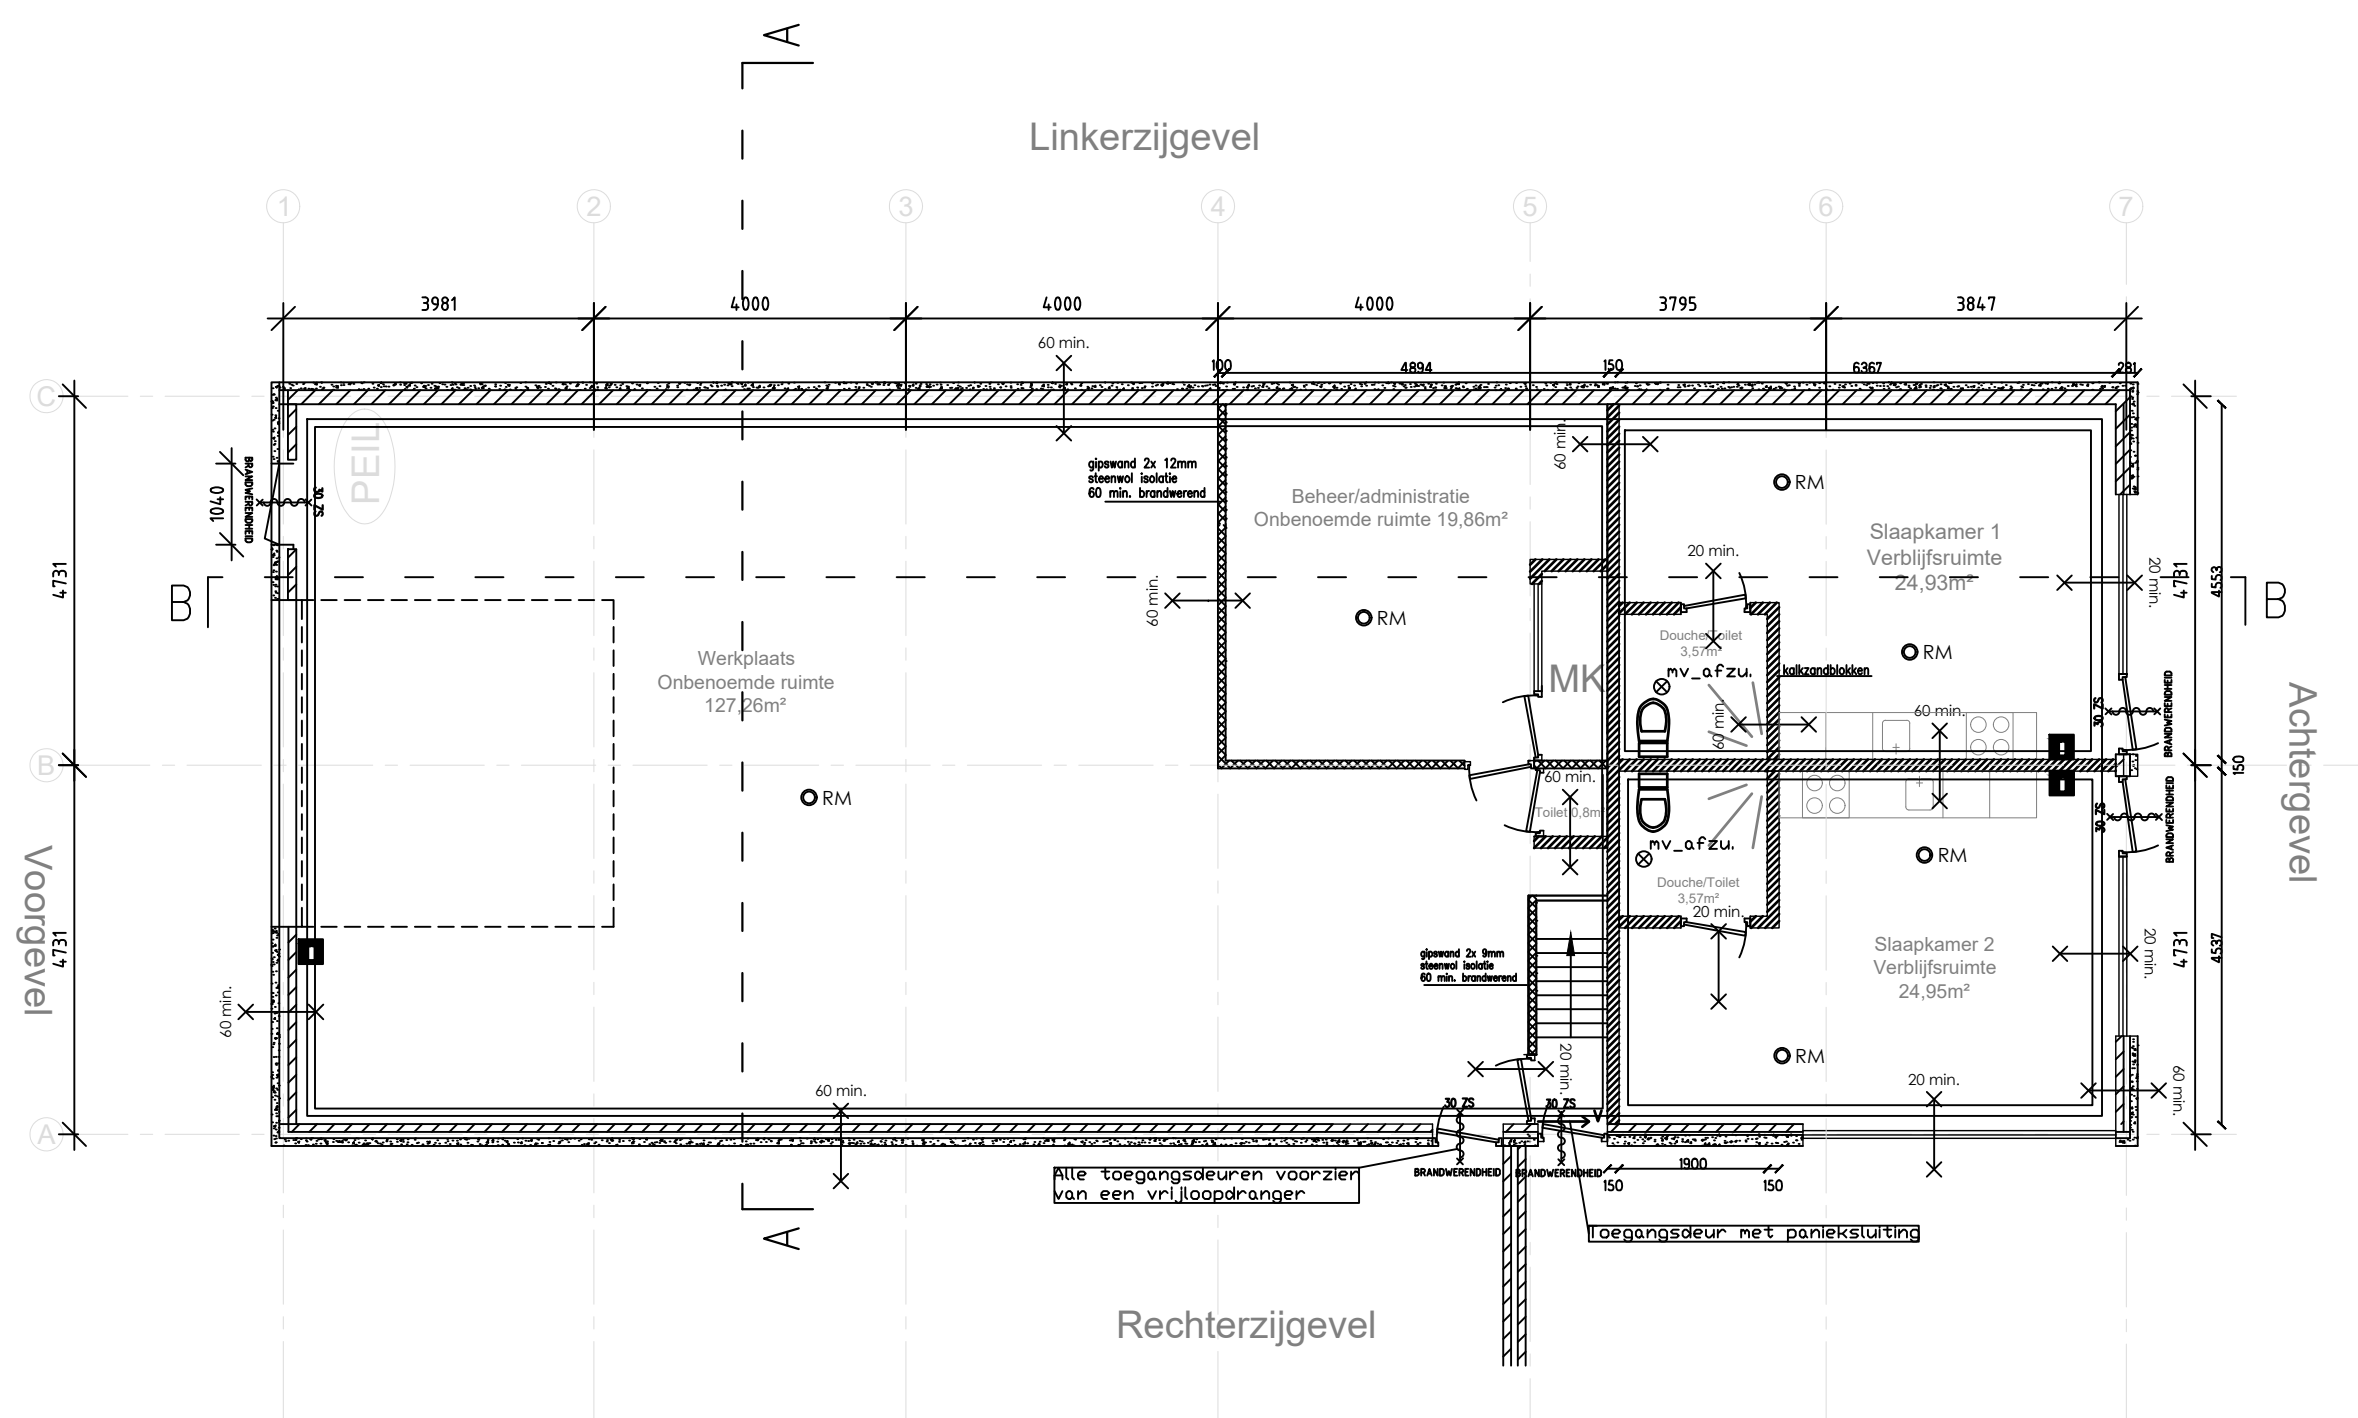

Plattegrond Begane grond nieuw

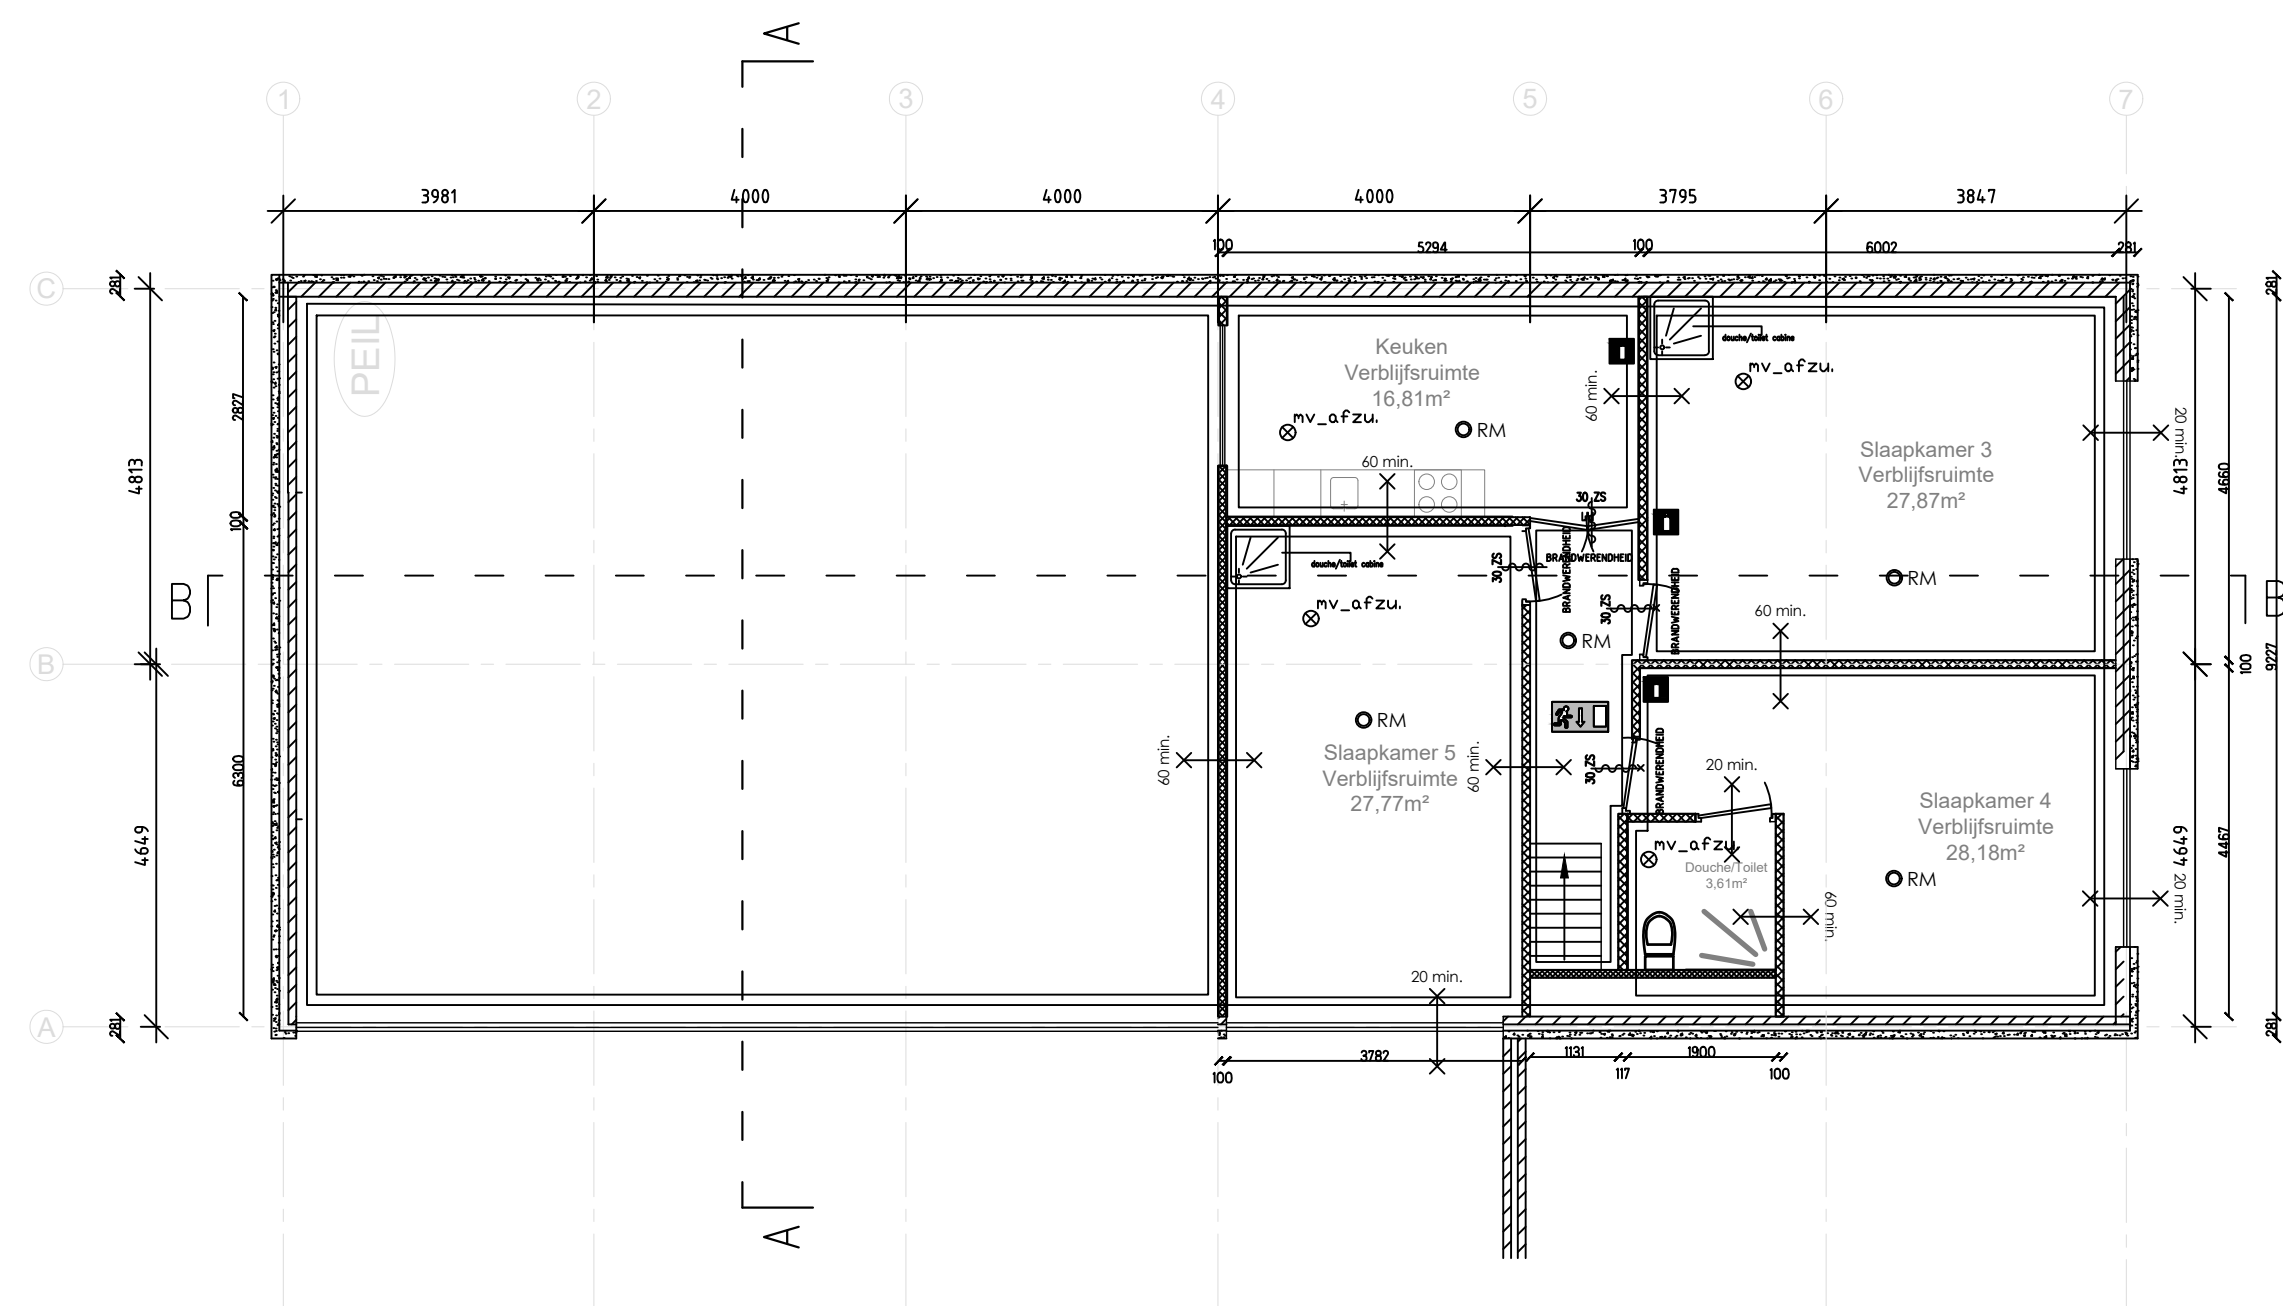

Plattegrond verdieping nieuw

NEN & BOUWBESLUIT:

- Kozijnen, ramen en deuren die volgens NEN 5087 bereikbaar zijn voor inbraak, worden uitgevoerd volgens NEN 5096 en hebben een bepaalde inbraakwerendheid die voldoet aan weerstandsklasse 2 conform Bouwbesluit
- De hoofd draagconstructie bezit een mate van brandwerendheid met betrekking tot bezwijken van 60 minuten, conform bouwbesluit.
- Geluidwering uitwende scheidingsconstructie is minimaal 20 dB en voldoet aan het bouwbesluit
- Rookmelders conform NEN 2555



Teken Visie
VAN PLATTEGROND NAAR BELEVING

Opdrachtgever:

Dhr. P. van Stratum

Project:

Realiseren van huisvesting
arbeidsmigranten
aan de Geestweg 62B –
Roelofarendsveen

Getekend:

Y. Doelahkan

Gecontroleerd:

M.A. Bos

Schaal:

1:100

Gewijzigd:

A.21–11–2022

Datum:

02–09–2022

B.

C.

D.

Tekening:

Situatie nieuw

Projectnr.:

22–48

Papierformaat

A2