


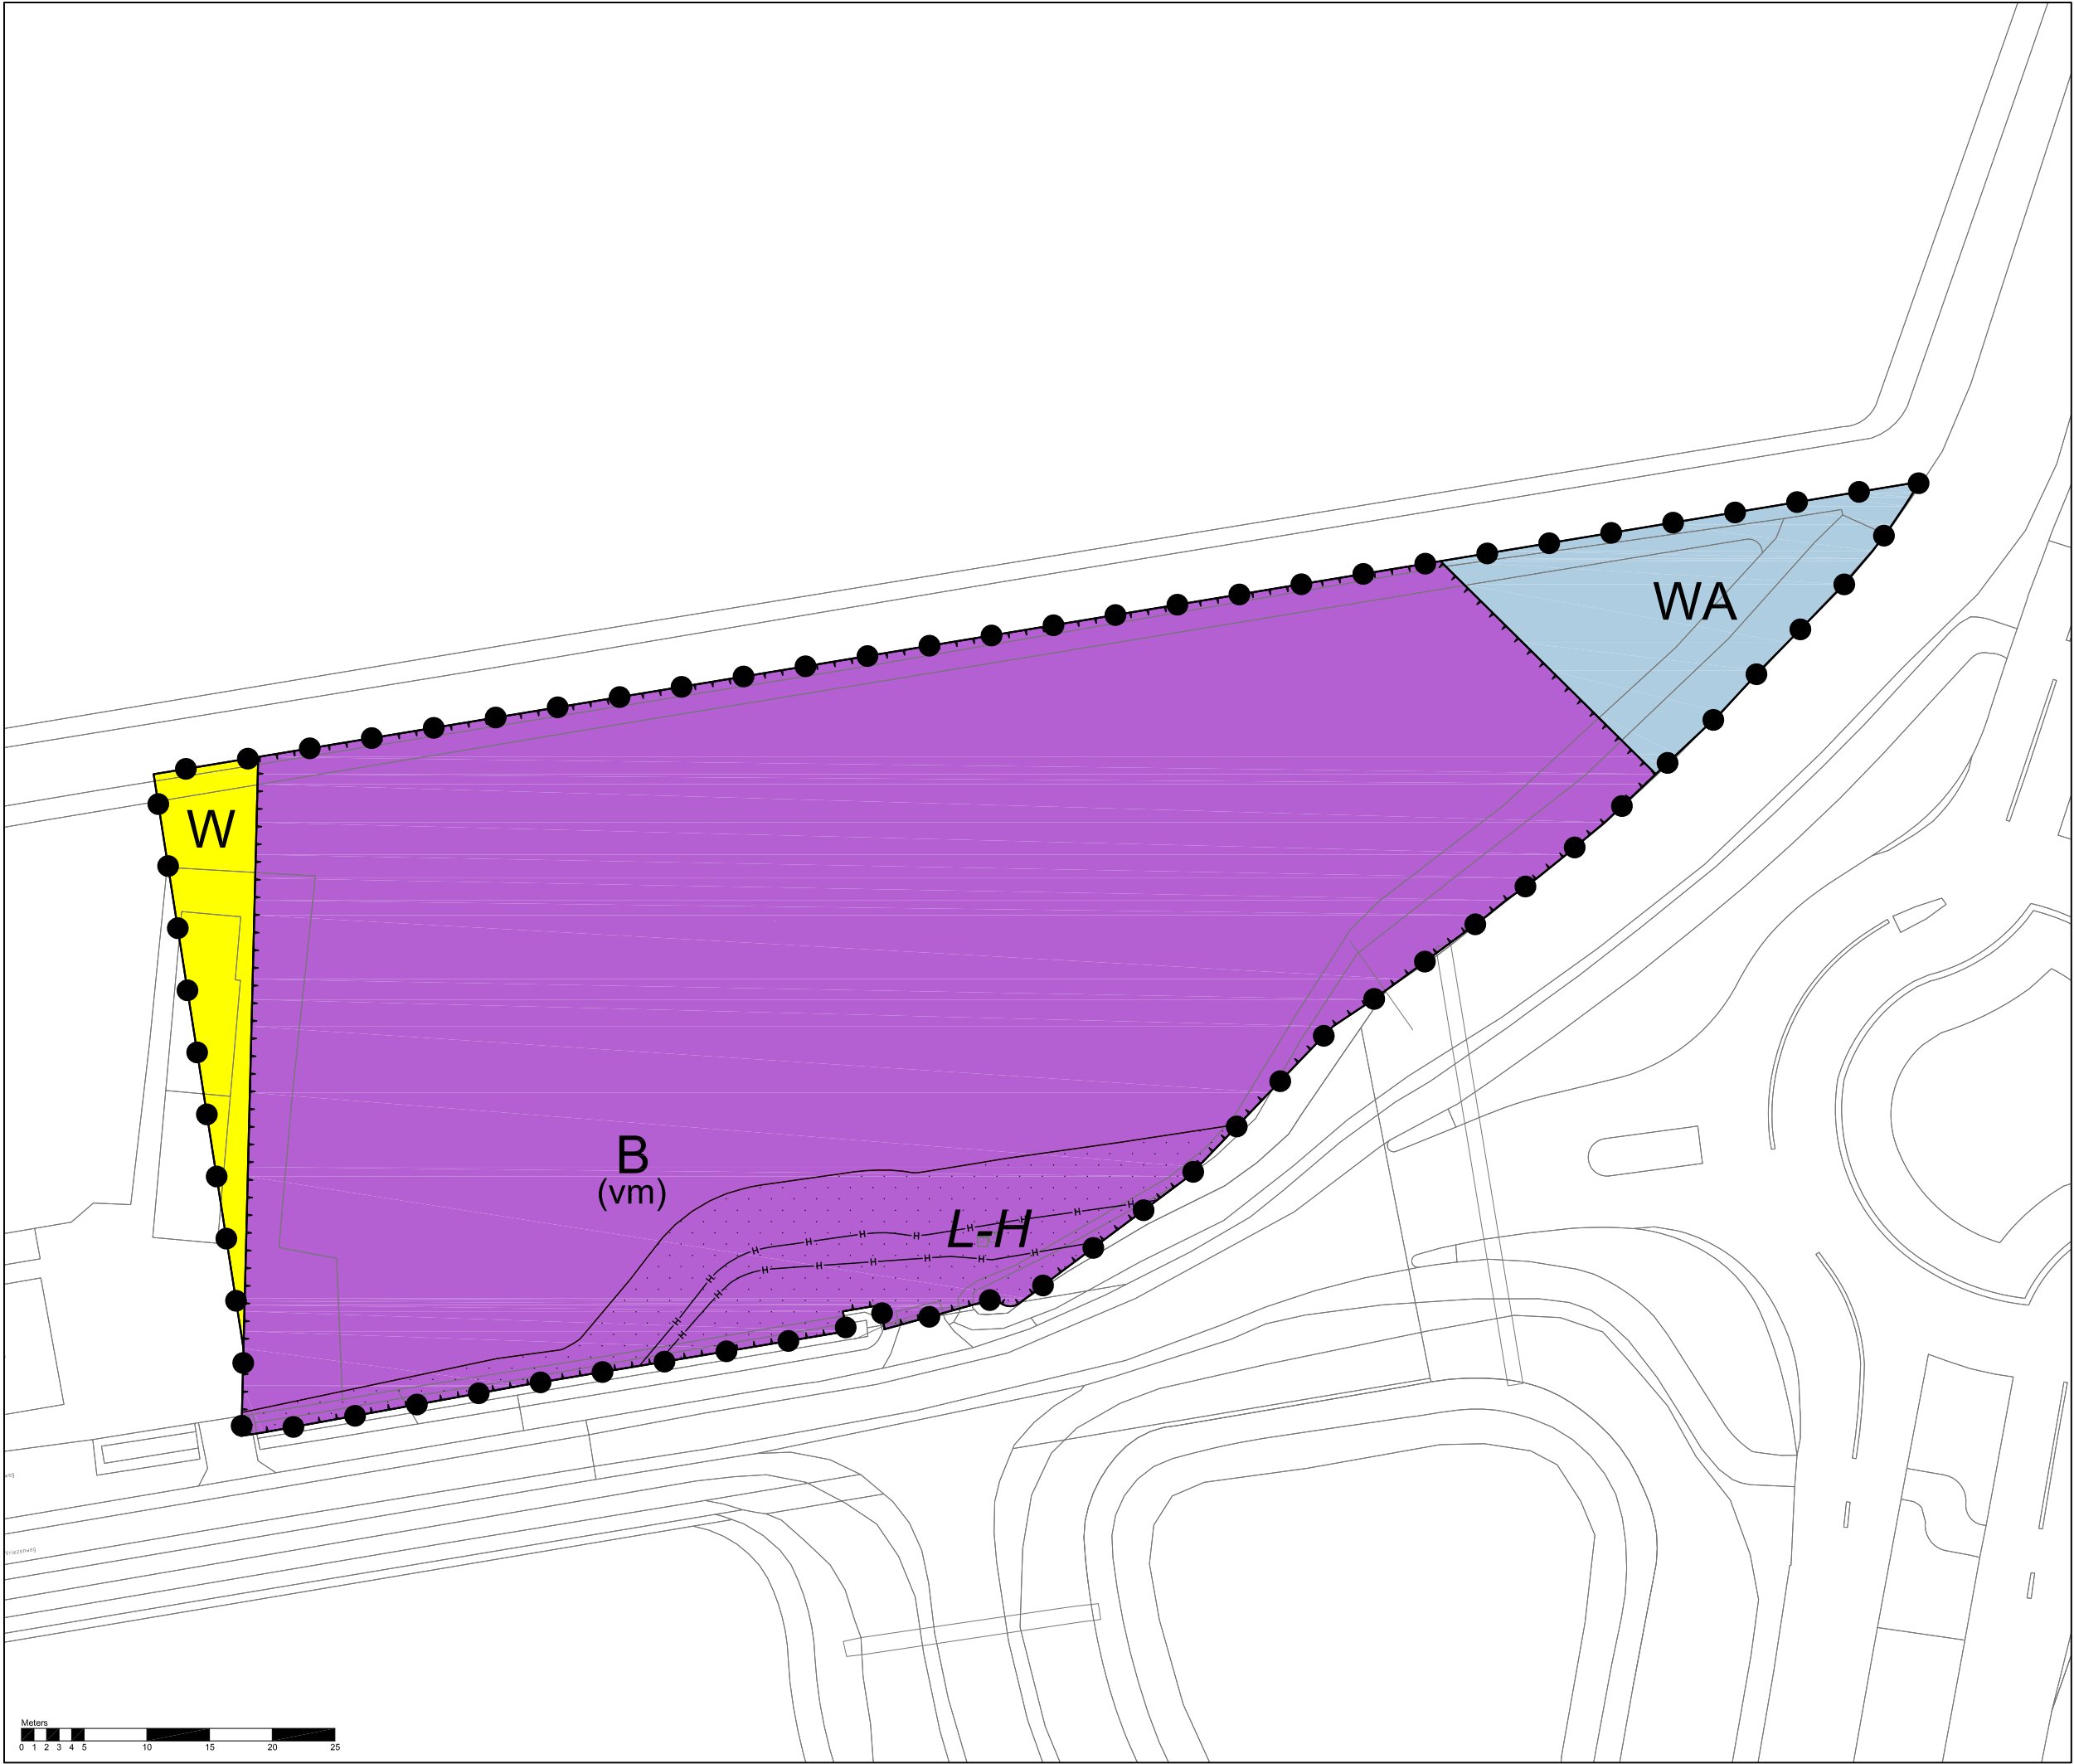

Legenda

Plangebied

Plangrens

Enkelbestemmingen

B Bedrijf

WA Water

W Wonen

Dubbelbestemmingen

L-H Leiding - Hoogspanning

Functieaanduidingen

(vm) verkooppunt motorbrandstoffen zonder lpg

Figuren

hartlijn leiding - hoogspanning

Bestemmingsplan Tankstation N207
gemeente Kaag en Braassem

schaal: 1:500
datum: 22 december 2022
projectnummer: SR170190
formaat: A3
aantal bladen: 1
bladnummer: 1
identificatienr. NL.IMRO.1884.BPTANKSTATIONN207-ONT1

vorige versie: 14 september 2022
voorontwerp: -
ontwerp: -
vaststelling: -

