



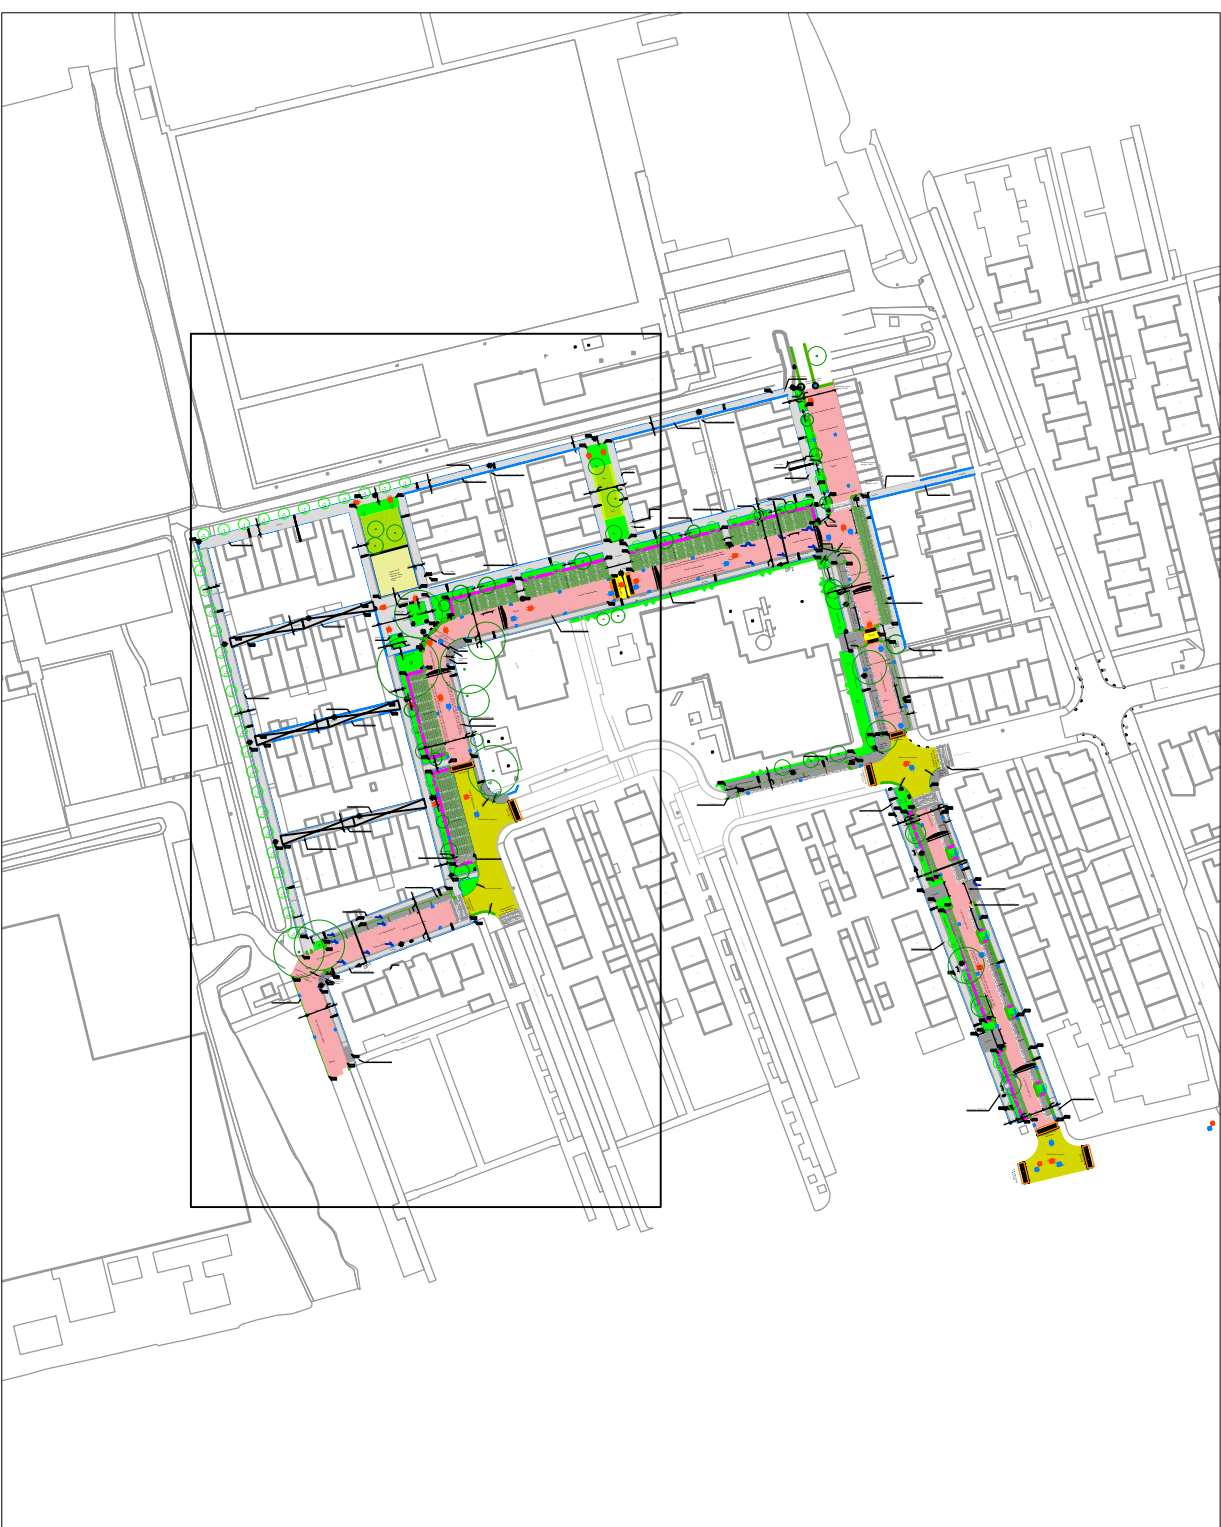

Legenda	
Bestaand	
Bestaande verharding herstraten	
Nieuw	
	Vaste plantenvak
	Gras
	Haag
	Container
	Speeltoestel
	Rasterhekwerk
	Werkgrens
	Drempel
	BSS keifmaat keper geel herstraten
	Trottoir
	Wisselbeplanting
	Gras
	Haag
	BSS keifmaat keperverband geel
	BSS keifmaat elleboogverband geel herstraten
	BSS keifmaat keperverband rood
	BSS keifmaat elleboogverband antraciet
	Tegel 300x300x80 mm elleboogverband Lavarò 012 O.G.
	Tegel 300x300x45 mm halfsteensverband Lavarò 012 O.G.
	Tegel 300x300x80 mm halfsteensverband Lavarò 012 O.G.
	Solidrain Connect 125 100x62.5x14 ZRL VK45 open verharding
	Solidrain Connect 125 100x62.5x14 VK45 open verharding
	Boom
	Afrvalbak
	Zifbank met leuning
	Lichtmast spot
	Straatkoek 300x300 mm
	Straatkoek 450x300 mm
	Trottoirkoek
	Inihetelement 130/150 200x450x500 mm links Lavarò 012 O.G.
	Inihetelement 130/150 200x450x500 mm midden Lavarò 012 O.G.
	Inihetelement 130/150 200x450x500 mm rechts Lavarò 012 O.G.
	Trottoirband 380 400 VB zaagstuk lvaro 012 O.G.
	Trottoirband 380 400 VB lvaro 012 O.G.
	Trottoirband hoekblok inw 380 400 VB Lavarò 012 O.G.
	Opstulband 100x200 L1000 mm VB grijs
	Opstulbochband 100x200 R2000 mm UITW VB grijs
	Opstulbochband 100x200 R2000 mm UITW Zaagstuk VB grijs
	Opstulbochband 100x200 R3000 mm UITW VB grijs
	Opstulbochband 100x200 R3000 mm UITW Zaagstuk VB grijs
	Opstulbochband 100x200 R4000 mm UITW VB grijs
	Opstulbochband 100x200 R4000 mm UITW Zaagstuk VB grijs
	Opstulband 60x200 L1000 mm HD grijs
	Opstulband 60x200 mm Zaagstuk HD grijs
	Trottoirband 130/150x250 L1000 mm VB Lavarò 012 O.G.
	Trottoirband 130/150x250 mm Zaagstuk VB Lavarò 012 O.G.
	Trottoirbochband 130/150x250 R2500 mm UITW VB Lavarò 012 O.G.
	Trottoirbochband 130/150x250 R2500 mm UITW Zaagstuk VB Lavarò 012 O.G.
	Trottoirbochband 130/150x250 R5000 mm UITW VB Lavarò 012 O.G.
	Trottoirbochband 130/150x250 R5000 mm UITW Zaagstuk VB Lavarò 012 O.G.
	Trottoirbochband 130/150x250 R6000 mm UITW VB Lavarò 012 O.G.
	Trottoirbochband 130/150x250 R6000 mm UITW Zaagstuk VB Lavarò 012 O.G.
	Trottoirbochband 130/150x250 R7000 mm UITW VB Lavarò 012 O.G.
	Trottoirbochband 130/150x250 R7000 mm UITW Zaagstuk VB Lavarò 012 O.G.
	Trottoirbochband 130/150x250 R10000 mm INW VB Lavarò 012 O.G.
	Trottoirbochband 130/150x250 R10000 mm INW Zaagstuk VB Lavarò 012 O.G.
	Trottoirband Hoekblok 130/150x250 R450 mm H90 UITW VB Lavarò 012 O.G.
	Trottoirband Hoekblok 130/150x250 L250 mm H90 INW VB Lavarò 012 O.G.
	Trottoirband Inihferronband 130/150x250 L750 mm Links VB Lavarò 012 O.G.
	Trottoirband Inihferronband 130/150x250 L750 mm Rechts VB Lavarò 012 O.G.
	Speeltoestel

GECONTROLEERD		DATUM CONTROLE	
J. Slingerland		19-07-2024	
TEKENAAR		SCHAAL	
E. Slingerland		DIV.	
PROJECTLEIDER		FORMAAT	
F. Van Haastregt		A0	
PROJECTOMSCHRIJVING		BLAD IN BLADEN	
Herinrichting C.Kempenaarlaan en omgeving te Woubrugge		1 IN 1	
TEKENINGOMSCHRIJVING		TEKENINGNUMMER	
Bovenaanzicht & overzicht. Deel 1		24-428	
DOCUMENTSOORT		DATUM	
Tekening		04-07-2024	
STATUS		D.O.	

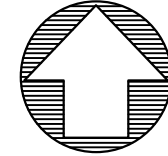