


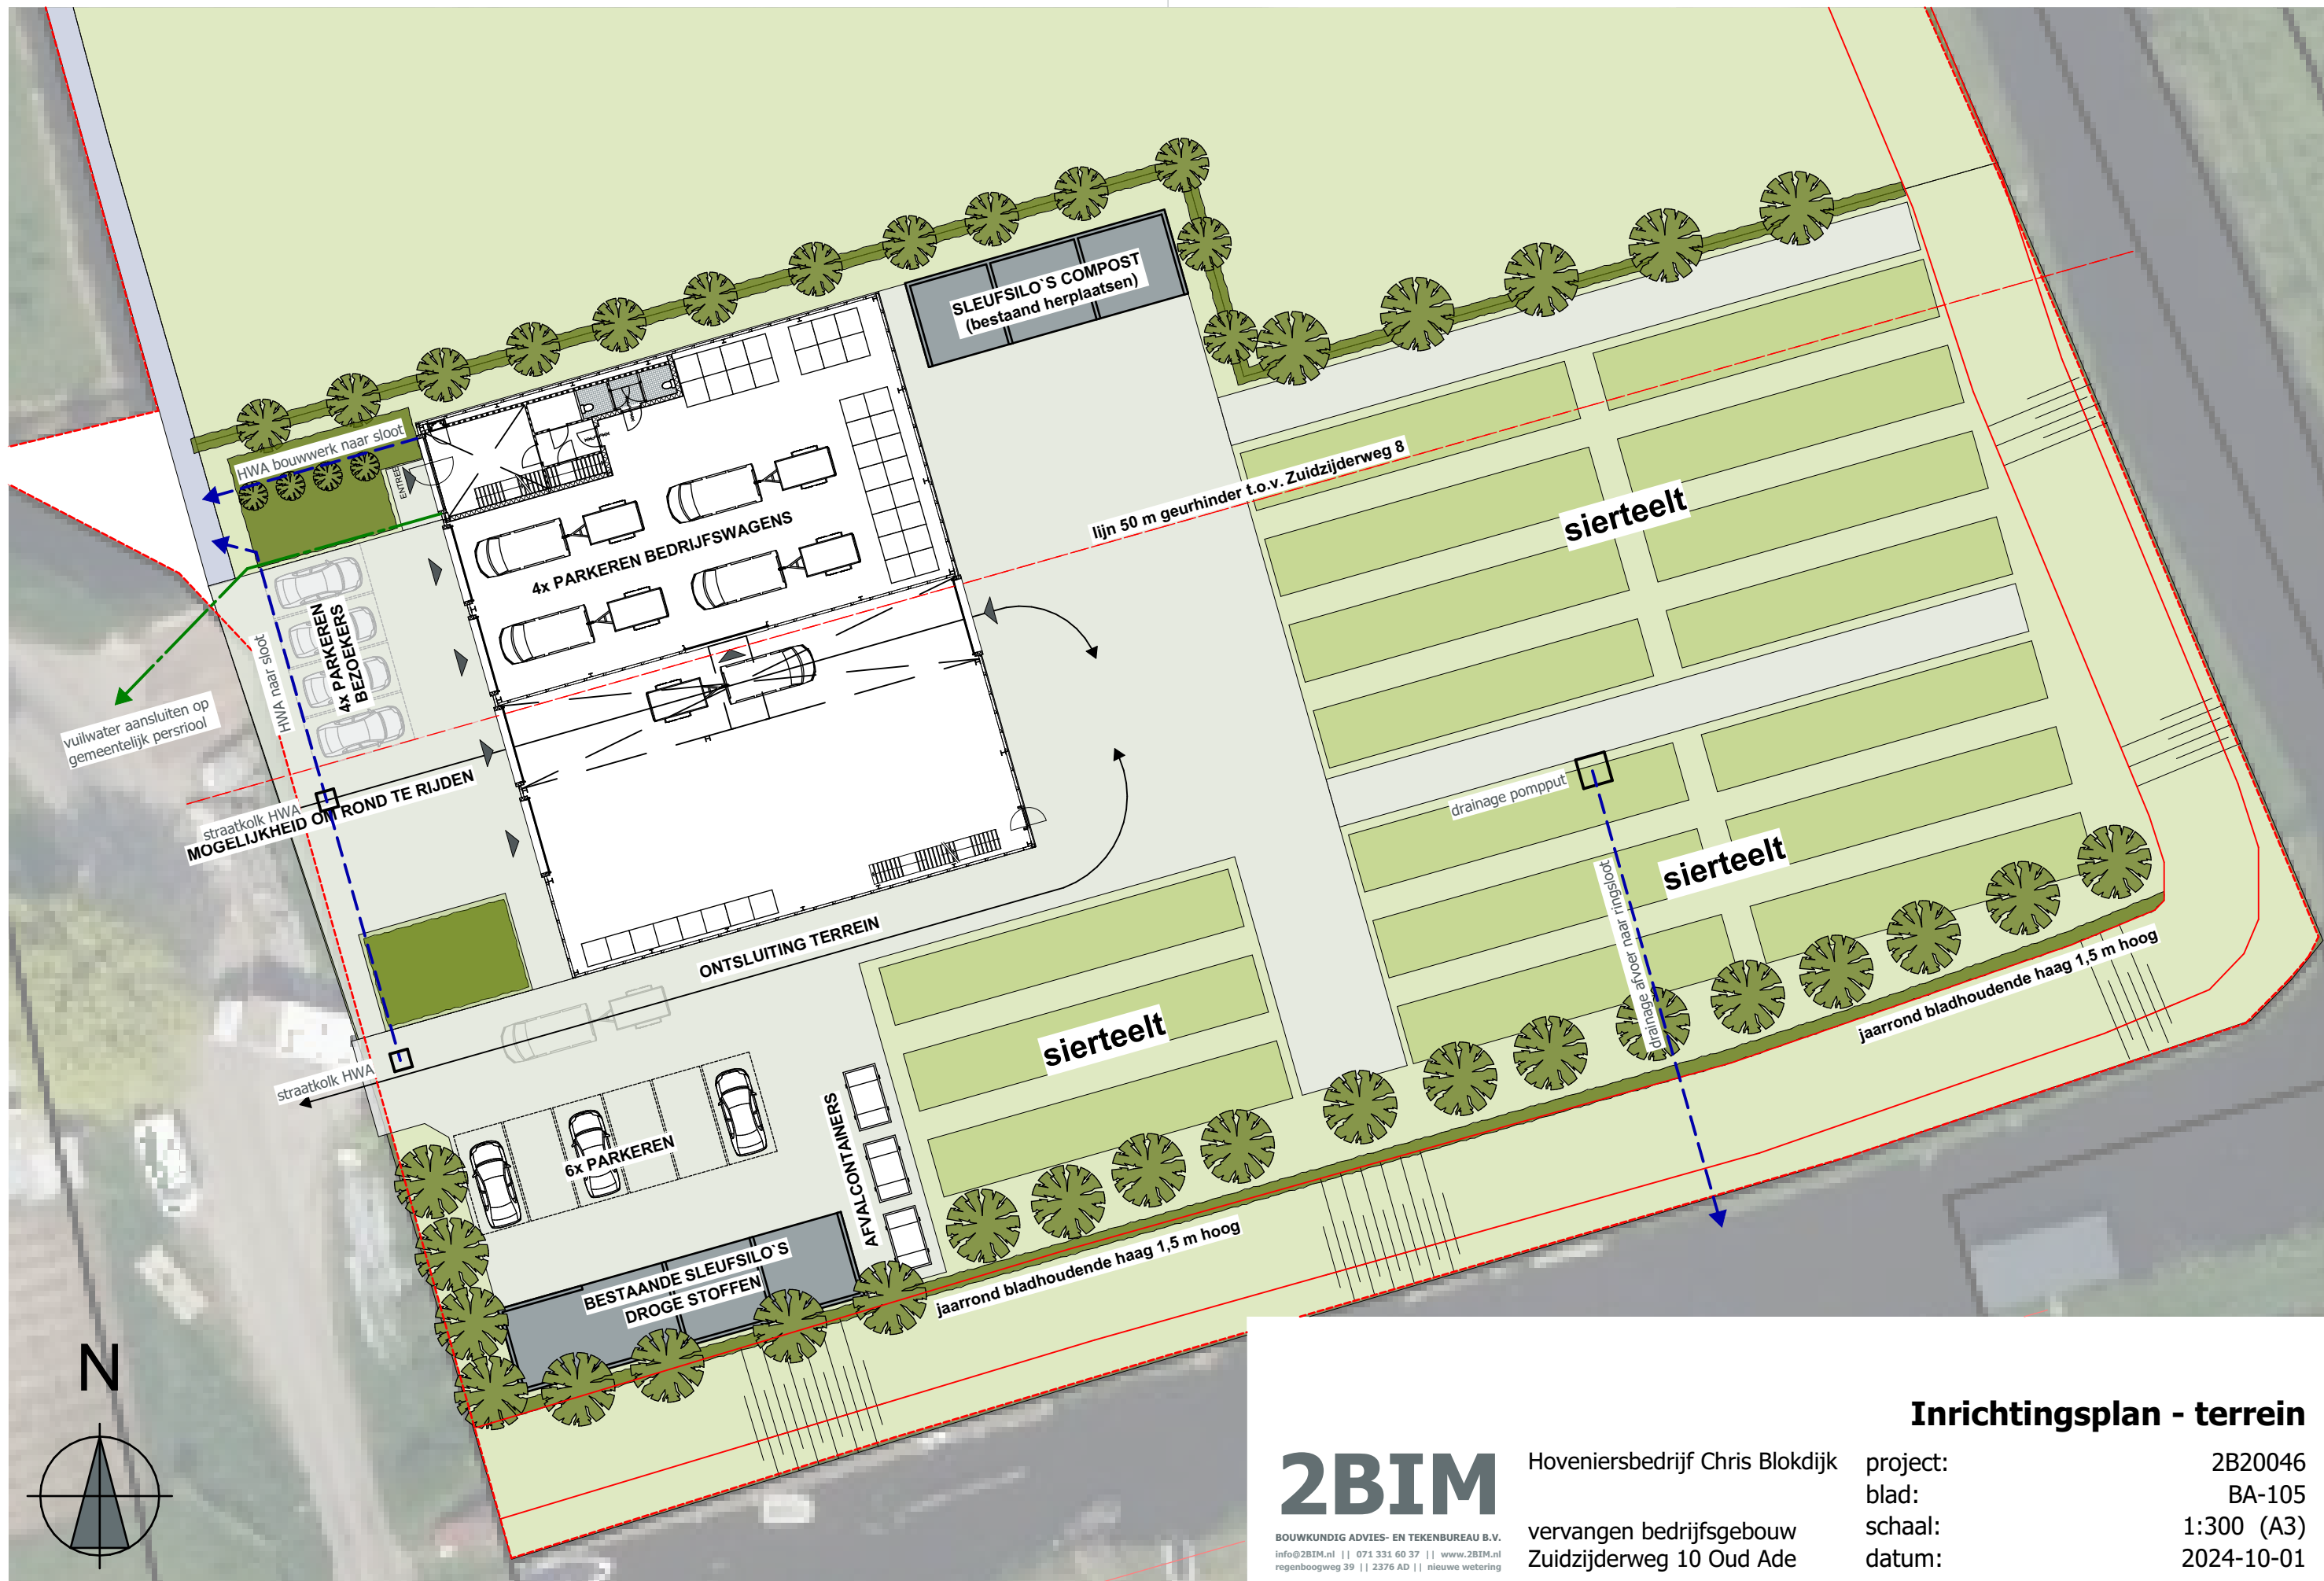

bron: Pdok

2BIM

BOUWKUNDIG ADVIES- EN TEKENBUREAU B.V.
info@2BIM.nl | 071 331 60 37 | www.2BIM.nl
regenboogweg 39 | 2376 AD | nieuwe wetting

Hoveniersbedrijf Chris Blokdijk

vervangen bedrijfsgebouw
Zuidzijderweg 10 Oud Ade

Inrichtingsplan - terrein

project:
blad:
schaal:
datum:

2B20046
BA-105
1:300 (A3)
2024-10-01