


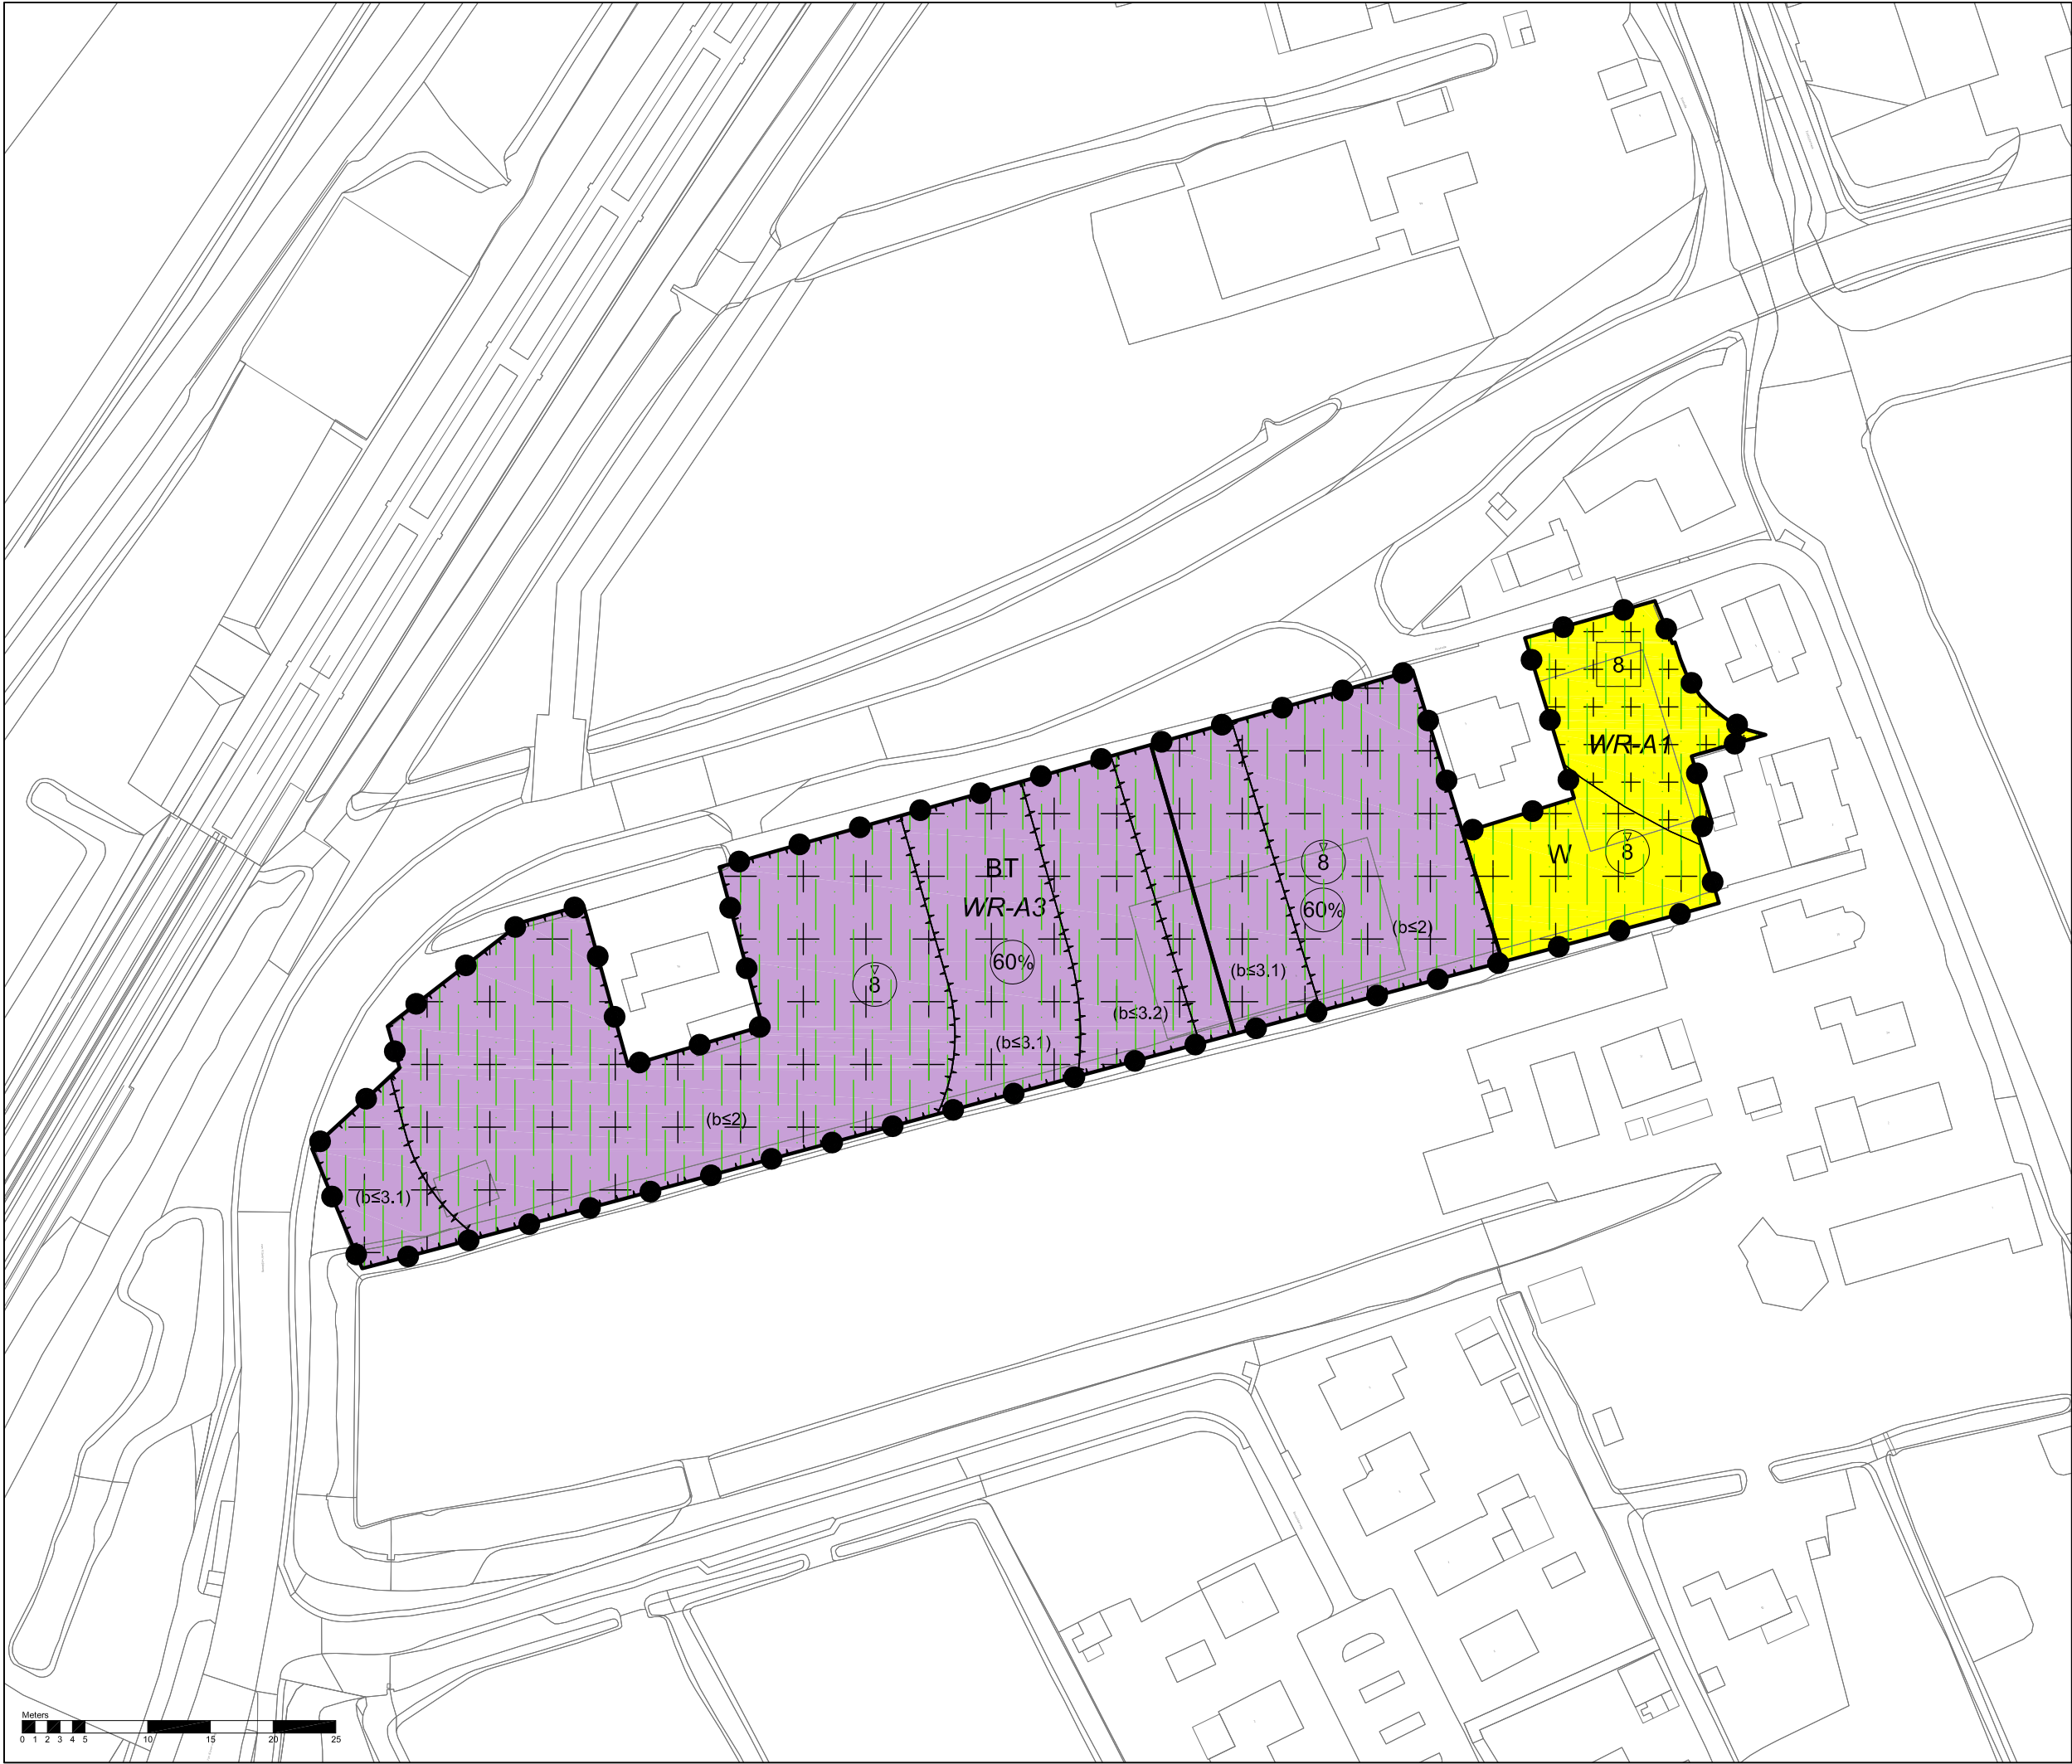

Legenda

Plangebied

Plangrens

Enkelbestemmingen

BT Bedrijventerrein

W Wonen

Dubbelbestemmingen

WR-A1 Waarde - Archeologie 1

WR-A3 Waarde - Archeologie 3

Gebiedsaanduidingen

vrijwaringszone - molenbiotoop 400m

Functieaanduidingen

bedrijf tot en met categorie 2

bedrijf tot en met categorie 3.1

bedrijf tot en met categorie 3.2

Bouwvlakken

bouwvlak

Maatvoeringen

8 maximum aantal wooneenheden

60% maximum bebouwingspercentage (%)

8 maximum bouwhoogte (m)

Bestemmingsplan Boskade 6 en 7c,
Hoogmade
gemeente Kaag en Braassem

schaal: 1:500
datum: 17 juni 2024
projectnummer: SR230212
formaat: A3
aantal bladen: 1
bladnummer: 1
identificatienr.: NLIMRO.1884.BPBOSKADE6EN7C-VAS1

volgde versie: 05 december 2023
voorontwerp: -
ontwerp: -
vaststelling: -

