


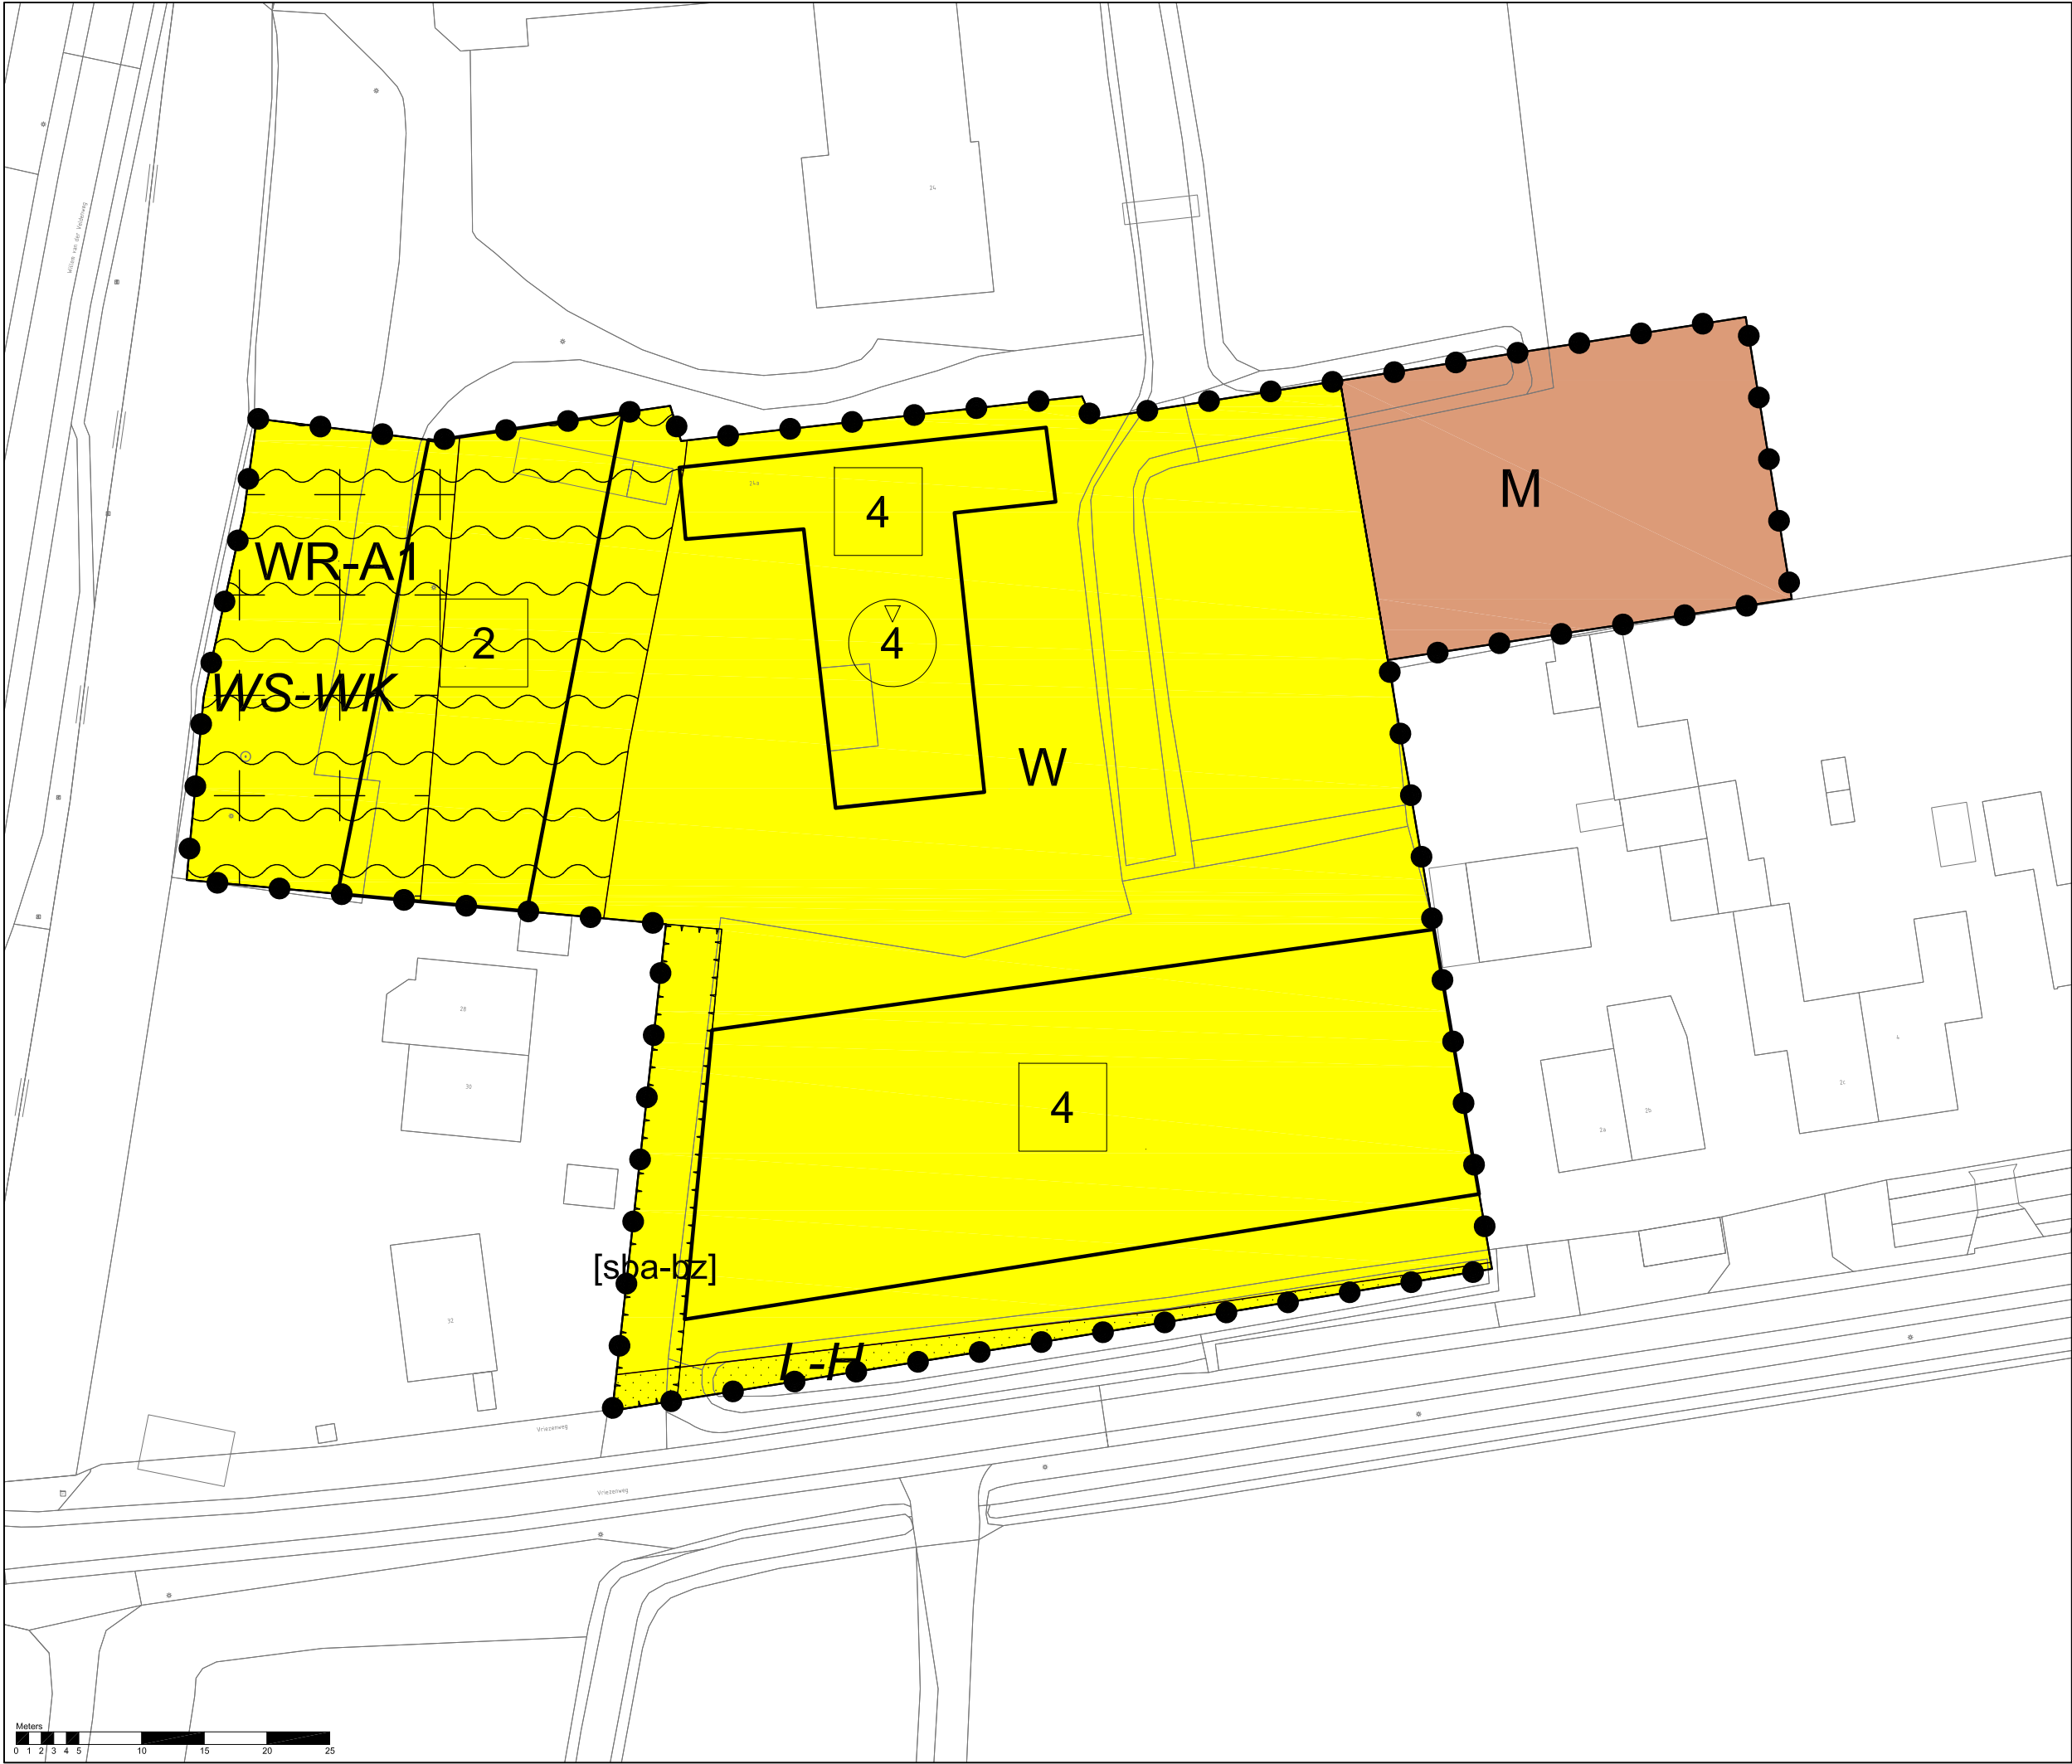

Legenda

Plangebied

Plangrens

Enkelbestemmingen

M Maatschappelijk

W Wonen

Dubbelbestemmingen

L-H Leiding - Hoogspanning

WR-A1 Waarde - Archeologie 1

WS-WK Waterstaat - Waterkering

Bouwvlakken

bouwvlak

Bouwaanduidingen

specifieke bouwaanduiding - bebouwingsvrije zone

Maatvoeringen

4 maximum aantal wooneenheden

4 maximum bouwhoogte (m)

Bestemmingsplan Willem van der Veldenweg 24-24a, Leimulden gemeente Kaag en Braassem

schaal: 1:500
datum: 17 juni 2024
projectnummer: SR230303
formaat: A3
aantal bladen: 1
bladnummer: 1
identificatienr. NL.IMRO.1884.BPWVDVELDENWEG24-VAS1

voige versle: 05 december 2023
voorontwerp: -
ontwerp: 05 december 2023
vaststelling: 17 juni 2024

