


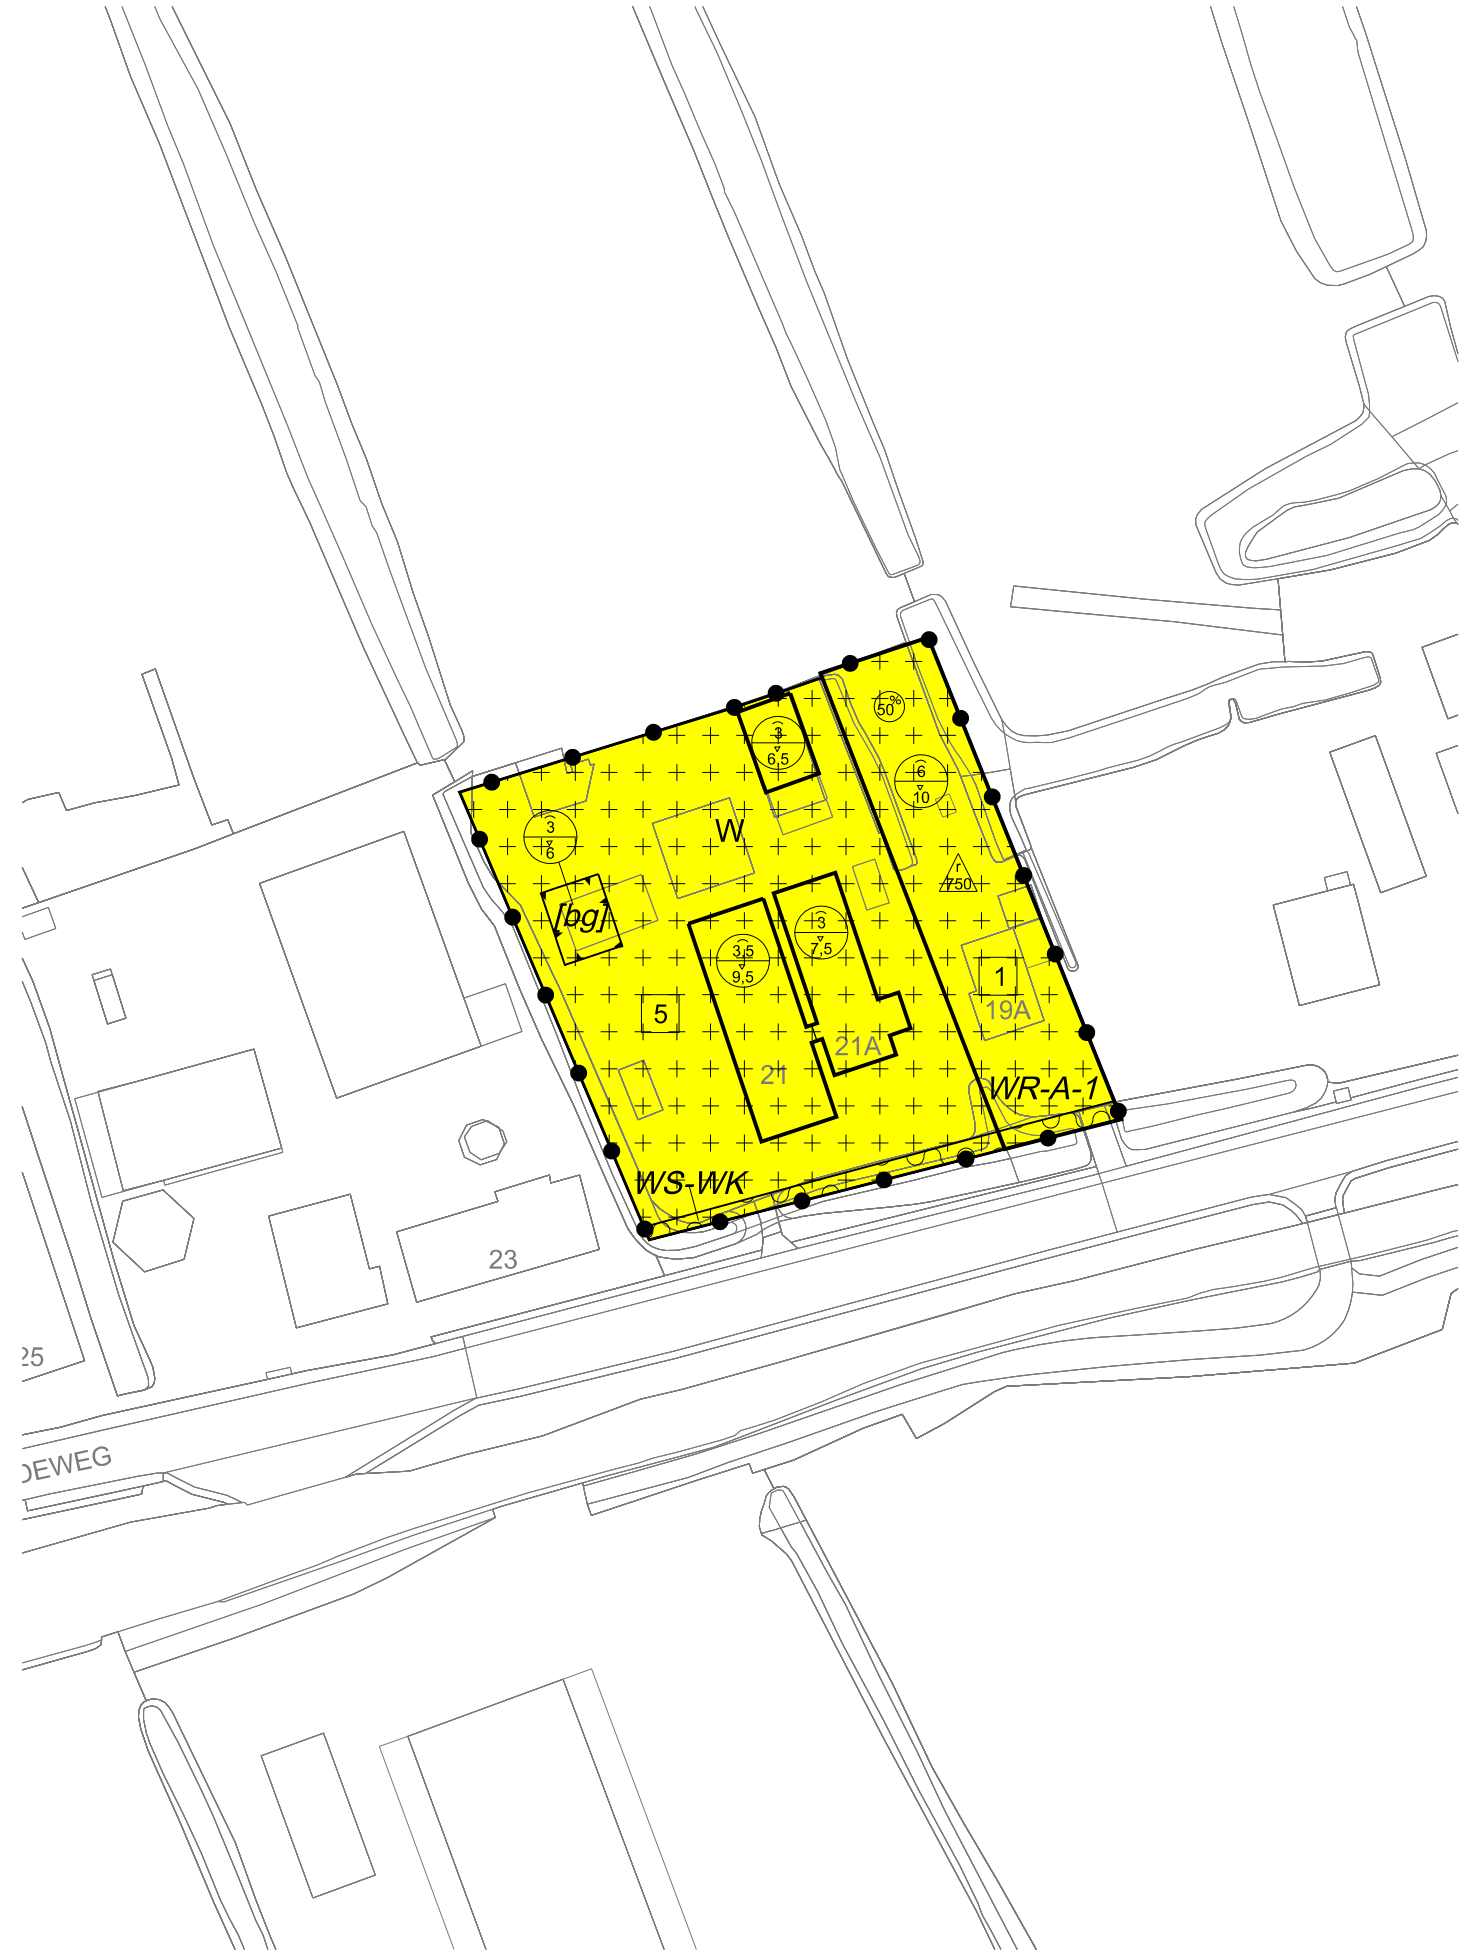

Plangebied

Plangebiedgrens

Bestemmingen

W

Wonen

Dubbelbestemmingen

WR-A-1

Waarde - Archeologie 1

WS-WK

Waterstaat - Waterkering

Bouwvlak

bouwvlak

Bouwaanduidingen

[bg]

bijgebouwen

Maatvoeringaanduidingen

maatvoeringsvlak

5

maximum aantal wooneenheden

30

maximum bebouwingspercentage (%)

6/10

maximum goothoogte (m), maximum bouwhoogte (m)

750

maximum volume (m3)

Verklaringen

Basisregistratie Grootsschalige Topografie
(pdok BGT dd 2021-11-08)

0

25

50

75

100 m

Planinformatie

Datum	Planstatus	Informatie bij	Gemeente Kaag en Braassem
.	Concept	Gemaakt door	Van Riezen & Partners Bureau voor planologie en planontwikkeling AMSTELPLEIN 1 1096 HA AMSTERDAM H: vanriezenpartners.nl E: info@vanriezenpartners.nl T: 020 - 625 70 25
11-11-2021	Voorontwerp		
23-11-2023	Ontwerp		
18-03-2024	Vastgesteld	Schaal	1 : 1000
.	Onherroepelijk	Papierformaat	A3
.	Geconsolideerde versie	Plancode	NL.IMRO.1884.VKLAVERWEIJDEWEG21-VAS1

Bestemmingsplan Van Klaverweijdeweg 21-21A