


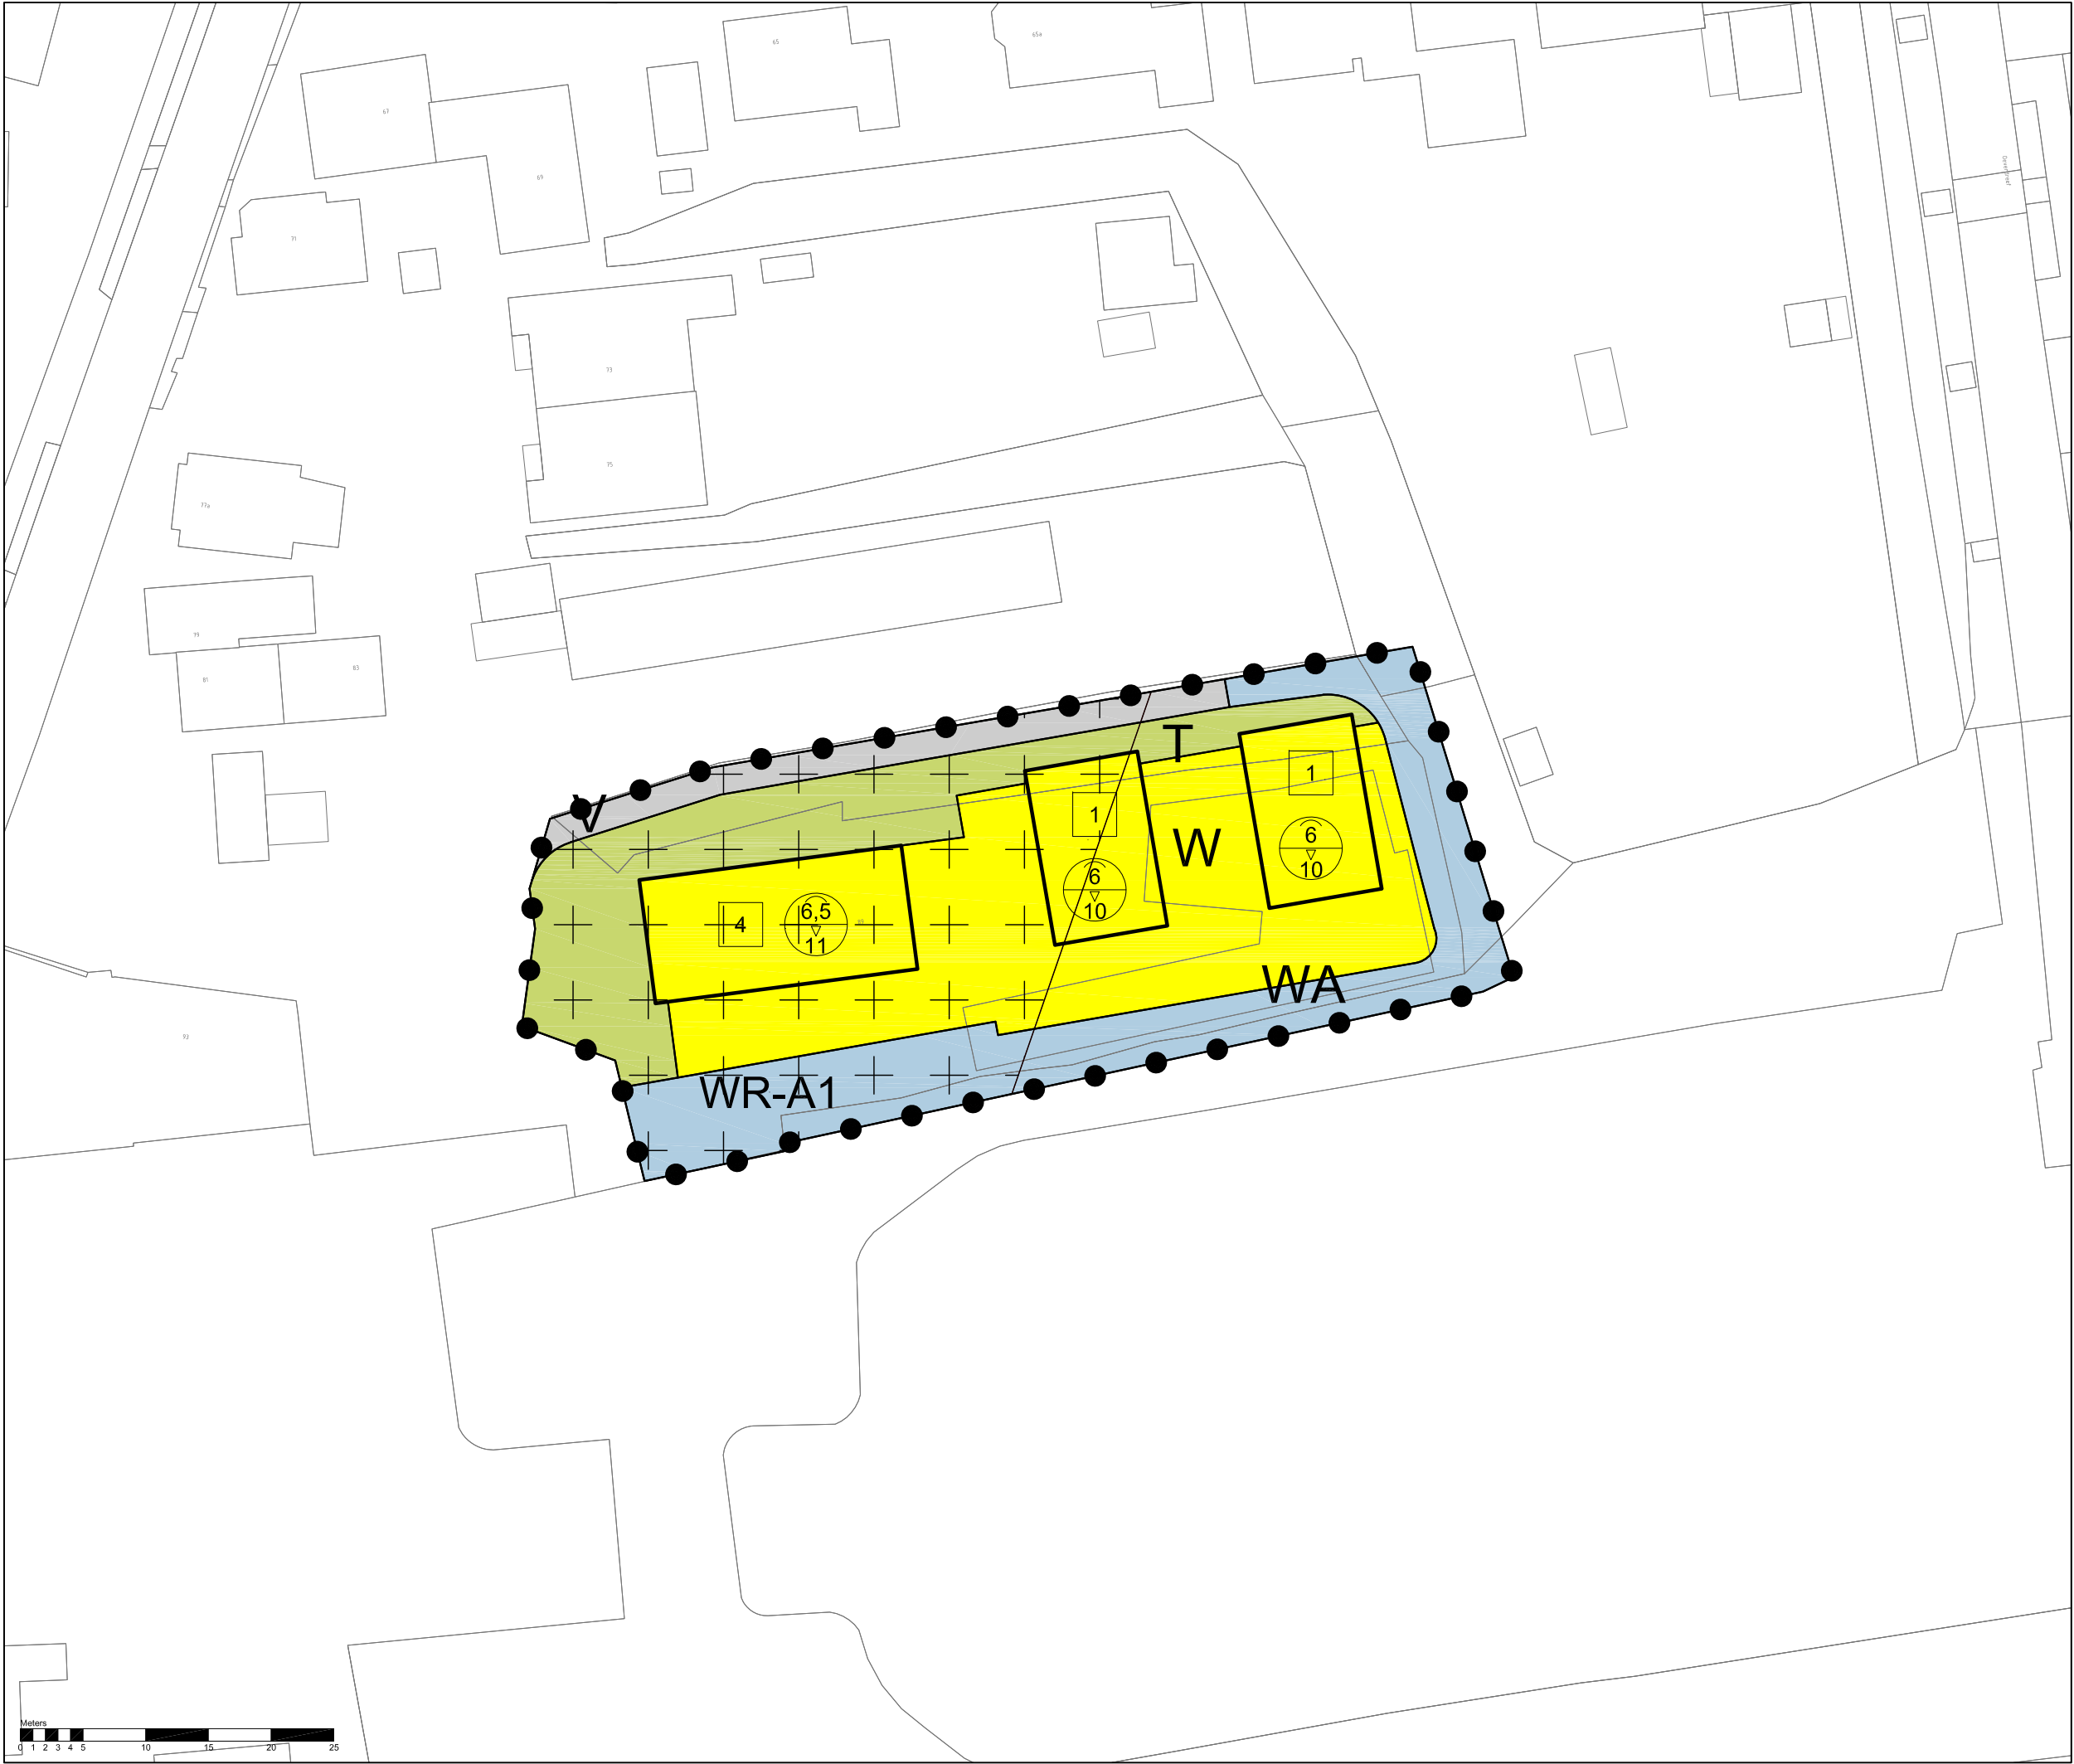

Legenda

Plangebied

Plangrens

Enkelbestemmingen

Tuin

Verkeer

Water

Wonen

Dubbelbestemmingen

Waarde - Archeologie 1

Bouwvlakken

bouwvlak

Maatvoeringen

maximum aantal wooneenheden
 maximum goothoogte (m)
maximum bouwhoogte (m)

Bestemmingsplan Noordeinde 89,
Roelofarendsveen
gemeente Kaag en Braassem

schaal: 1:500
datum: 28 februari 2024
projectnummer: SR220126
formaat: A3
aantal bladen: 1
bladnummer: 1
identificatienr. NLIMRO.1884.BPNoordeinde89-1/AS1

vorige versie: 01 december 2023
voorontwerp: -
ontwerp: -
vaststelling: 28 februari 2024

