


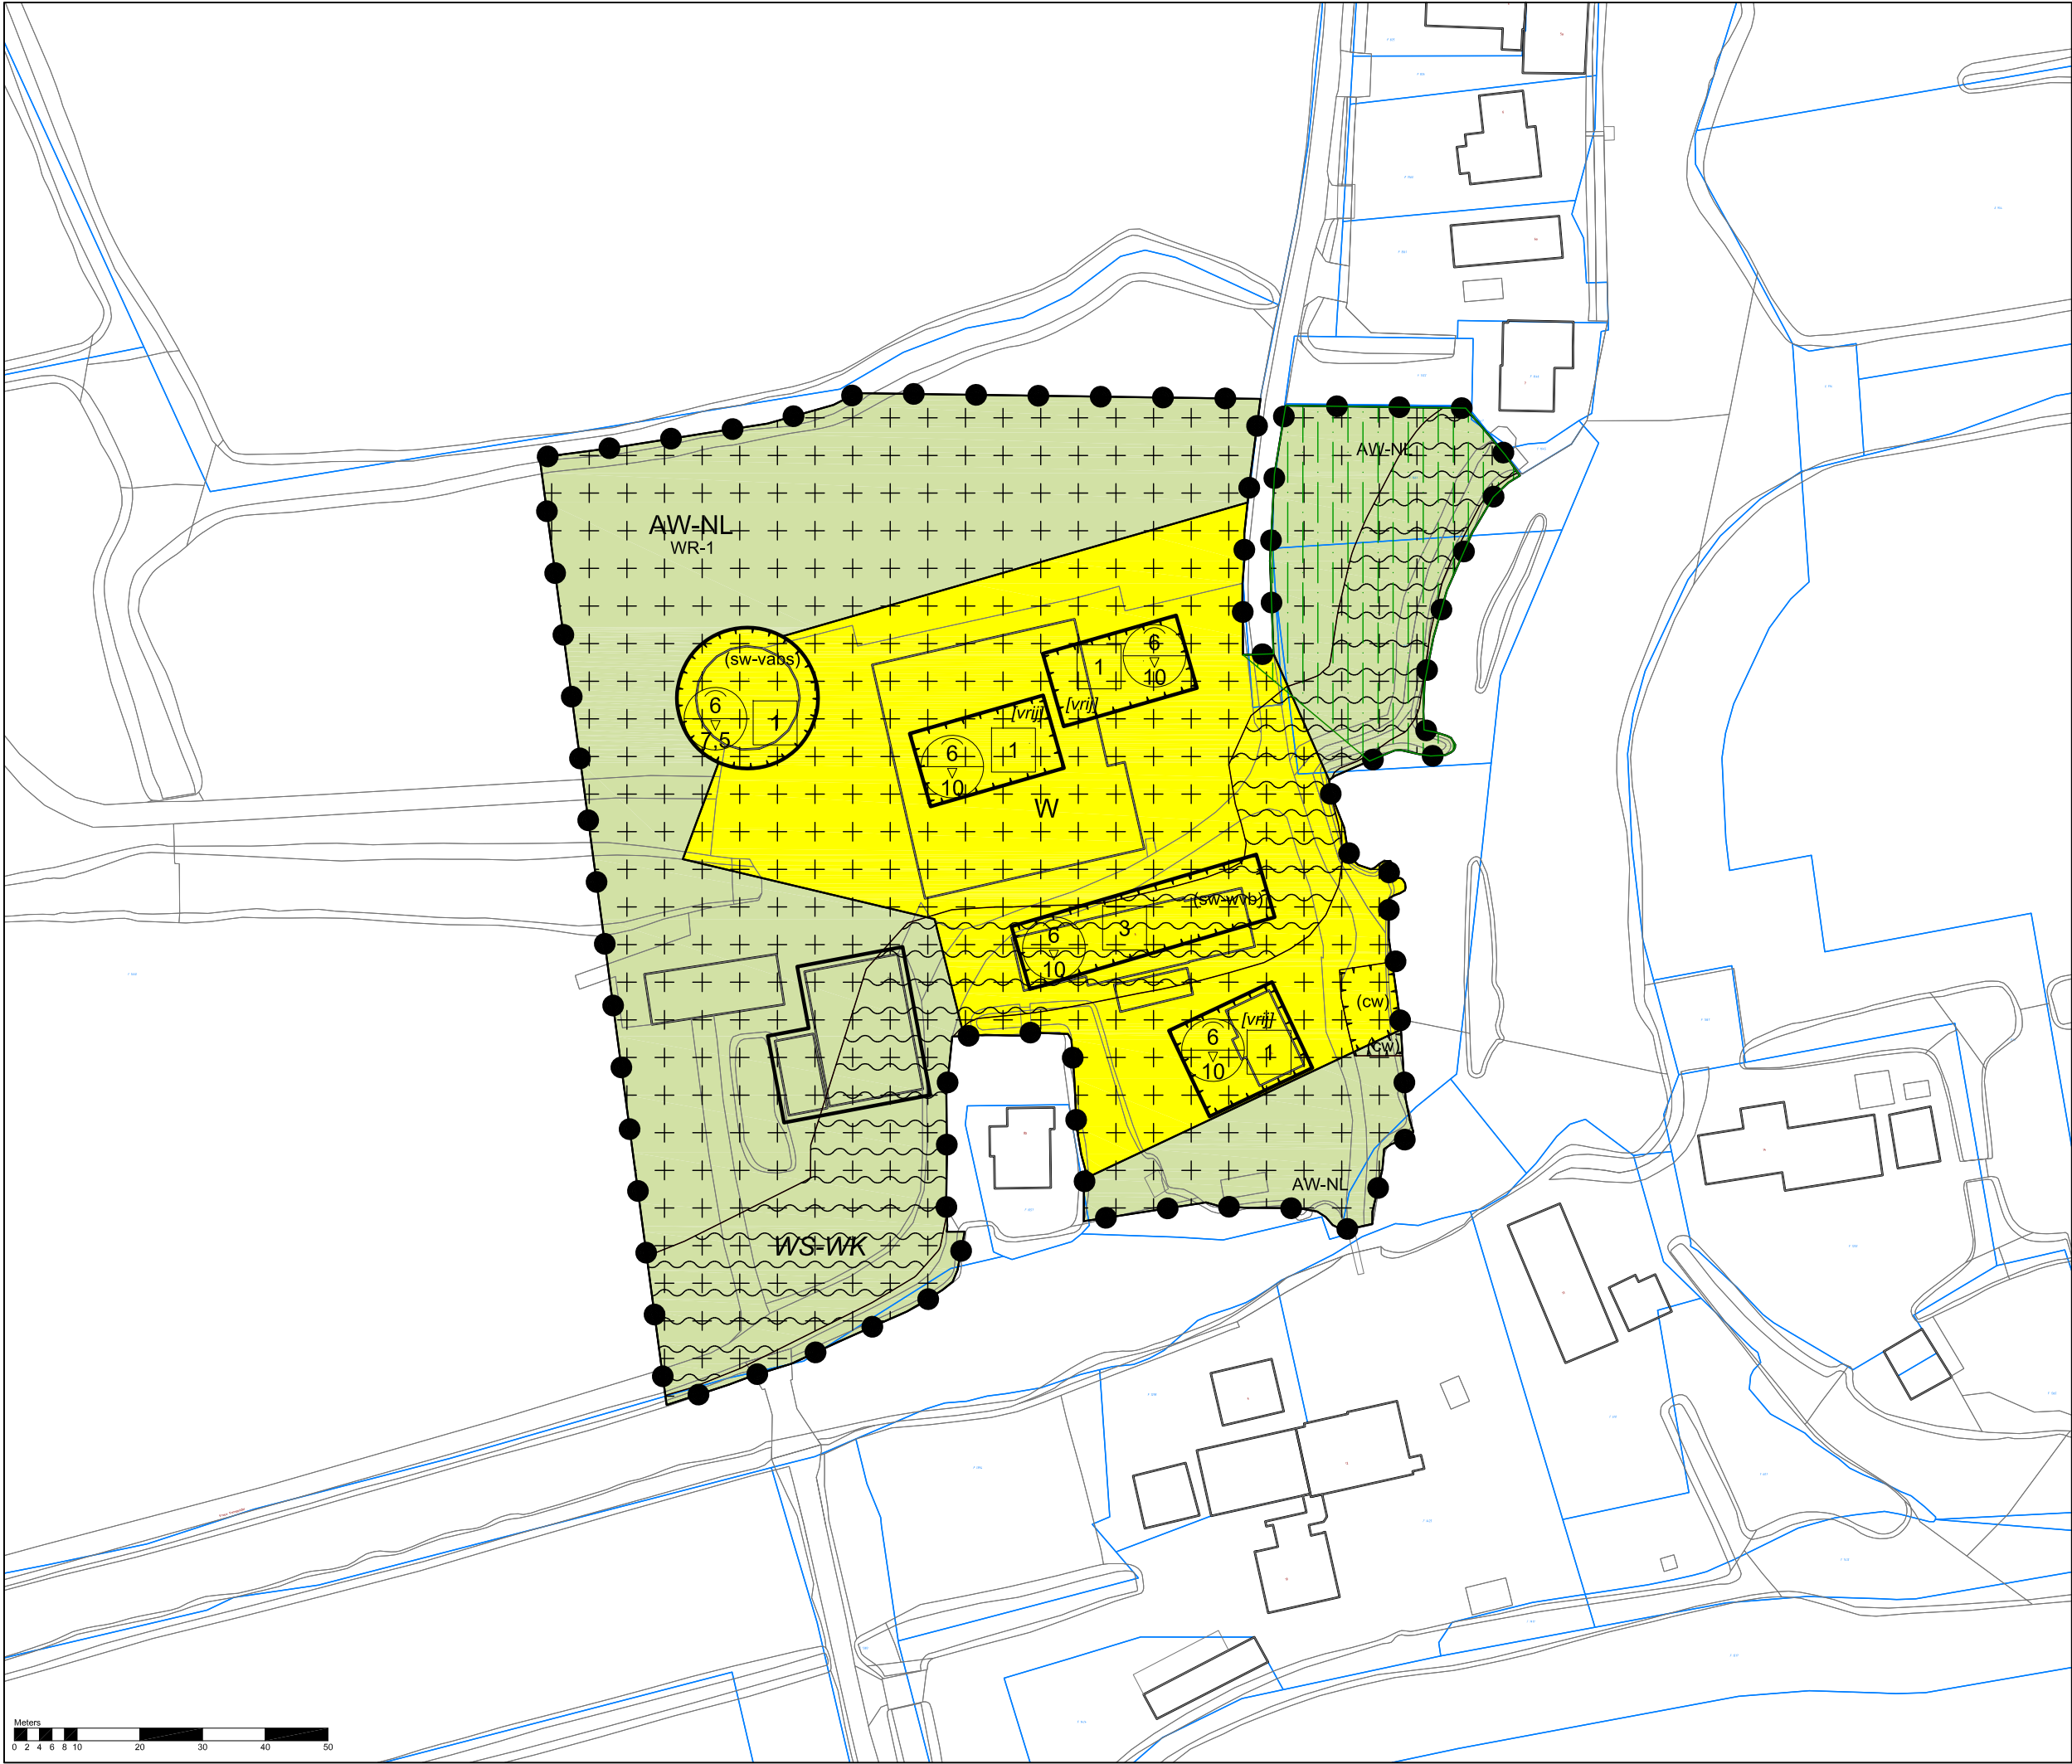

Legenda

Plangebied

Plangrens

Enkelbestemmingen

AW-NL Agrarisch met waarden - Natuur- en landschapswaarden

W Wonen

Dubbelbestemmingen

Waarde - Archeologie - 1

Waterstaat - Waterkering

Gebiedsaanduidingen

milieuzone - ruwvoeder

Funcctieaanduidingen

(cw) cultuurhistorische waarden

(sw-vabs) specifieke vorm van wonen - voormalig agrarisch bedrijf (silo)

(sw-wvb) specifieke vorm van wonen - woongebouw t.p.v. voormalige boerderij

Bouwvlakken

bouwvlak

Bouwaanduidingen

[vrij] vrijstaand

Maatvoeringen

1 maximum aantal wooneenheden

6/7,5 maximum goothoogte (m)
maximum bouwhoogte (m)

Bestemmingsplan Zwarteweg 8, Oud Ade gemeente Kaag en Braassem

schaal: 1:500
datum: 29 februari 2024
projectnummer: SR230357
formaat: A3
aantal bladen: 1
bladnummer: 1
identificatienr. NL.IMRO.1884.BPZWARTEWEG8-VAS1

vorlge versle: 25 oktober 2023
voorontwerp: -
ontwerp: 25 oktober 2023
vaststelling: -

