


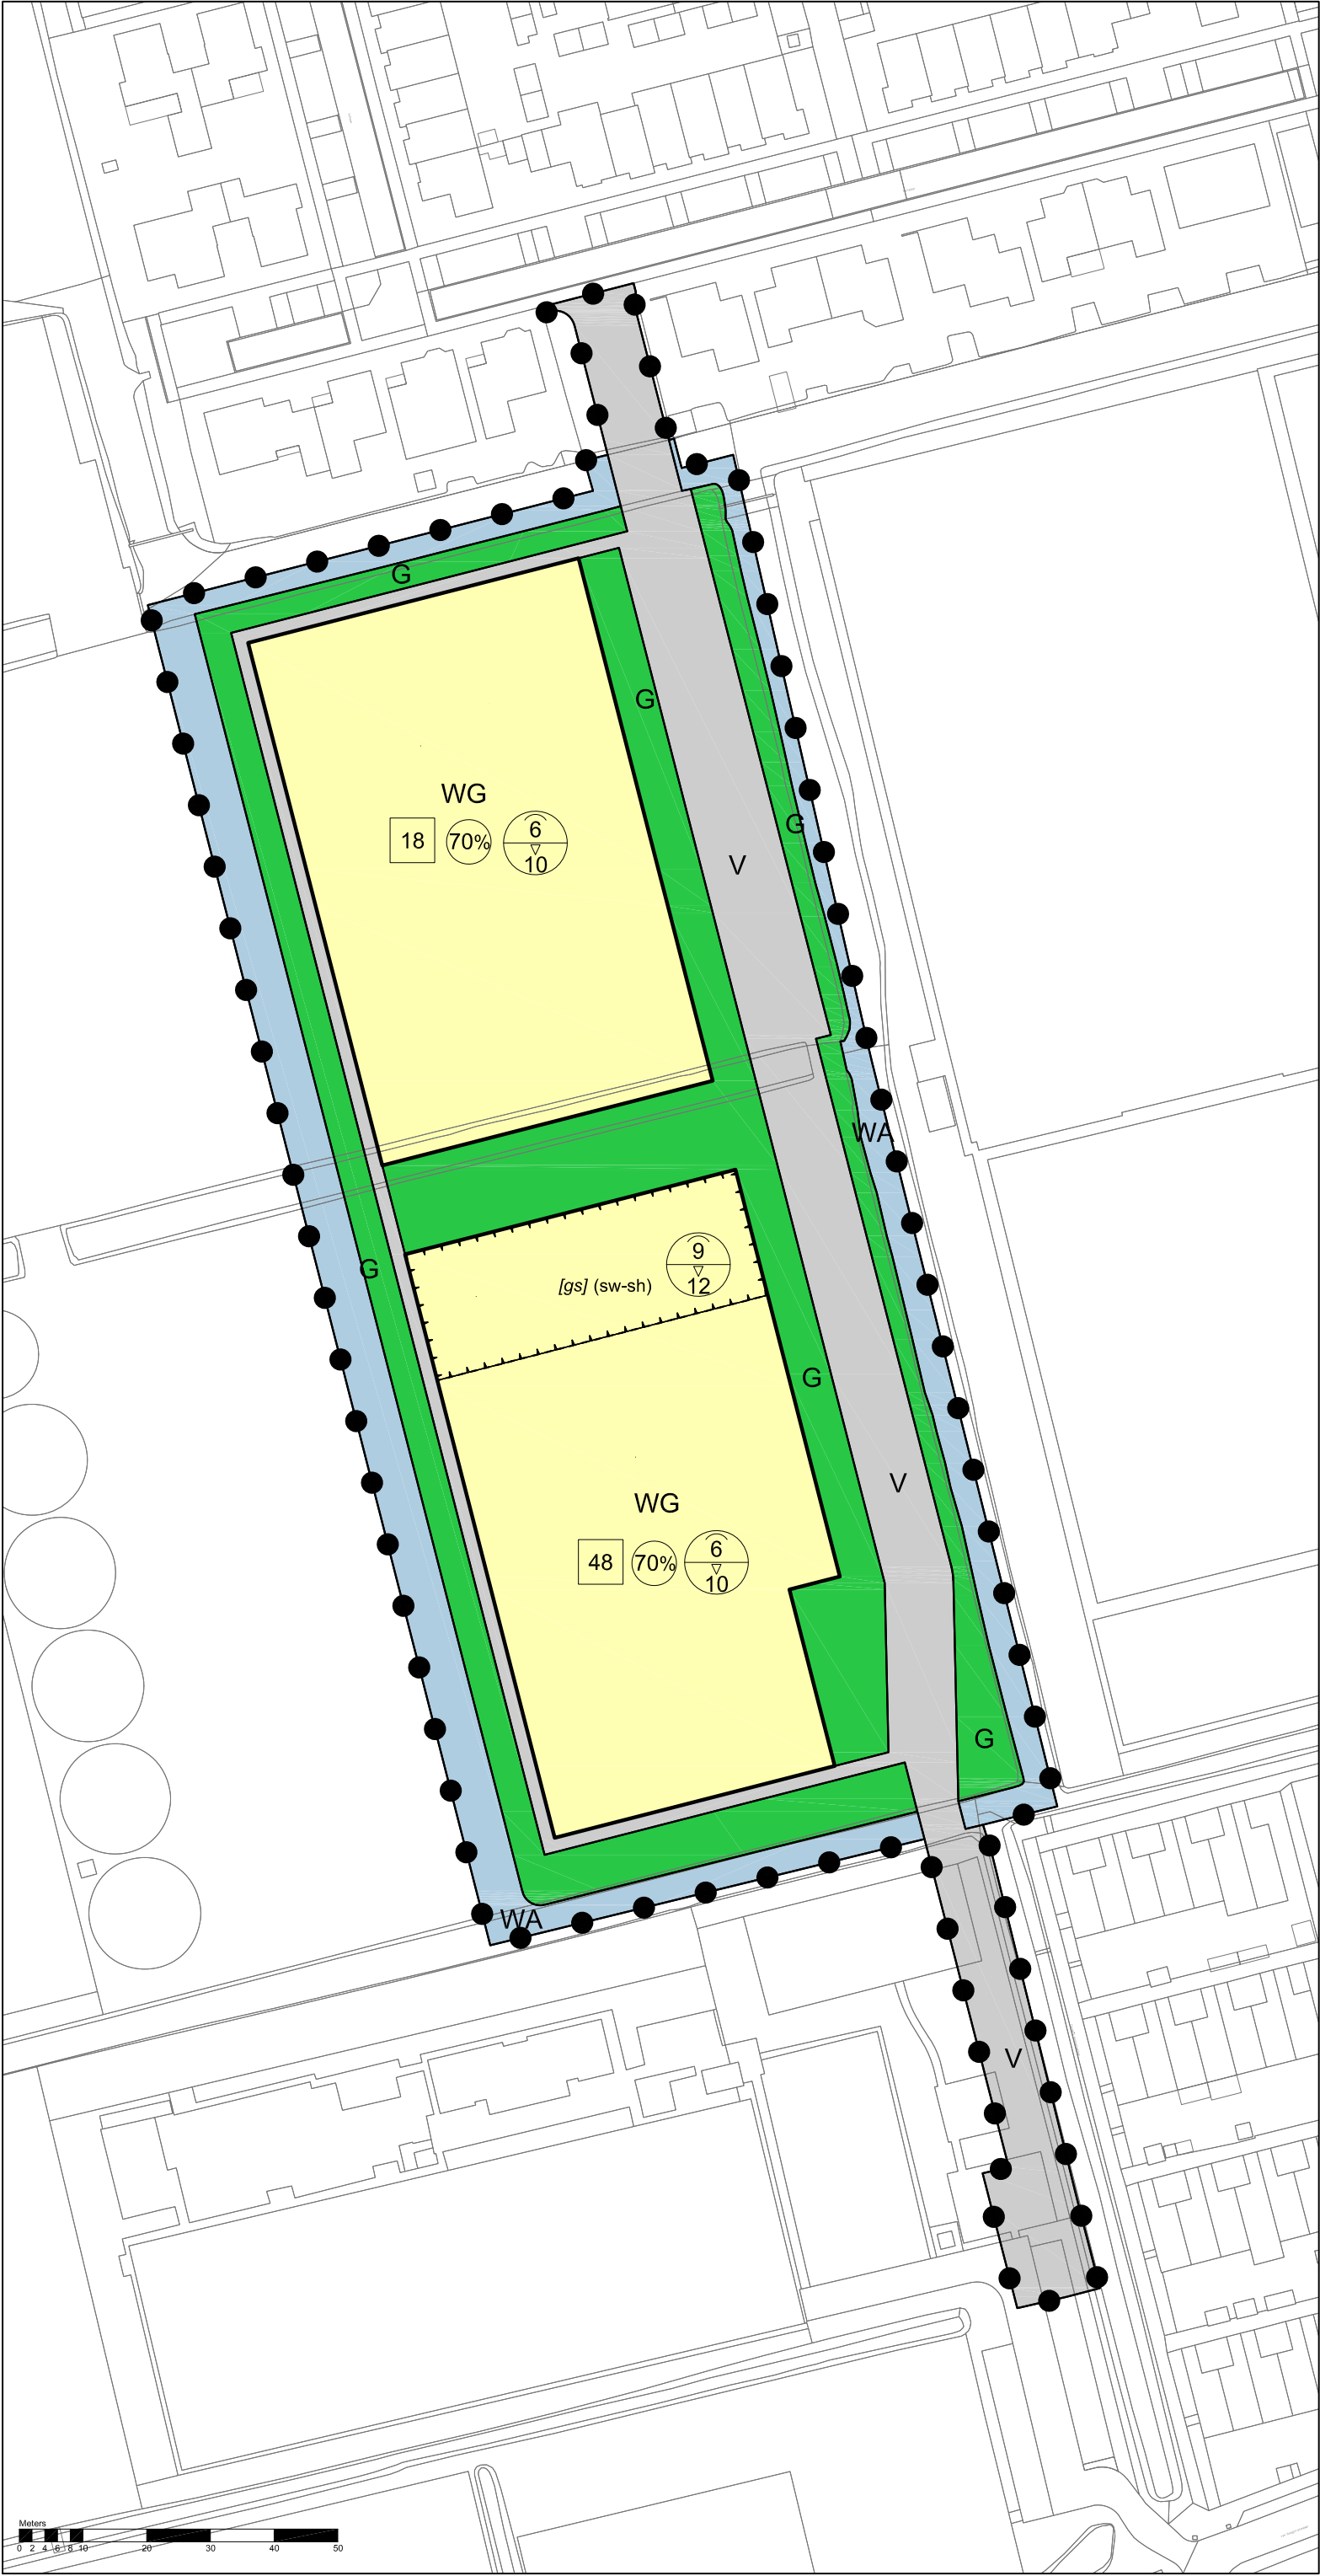

Legenda

Plangebied

Plangrens

Enkelbestemmingen

- G Groen
- V Verkeer
- WA Water
- WG Woongebied

Functieaanduidingen

(sw-sh) specifieke vorm van wonen - sociale huur

Bouwvlakken

bouwvlak

Bouwaanduidingen

[gs] gestapeld

Maatvoeringen

- 48 maximum aantal wooneenheden
- 70% maximum bebouwingspercentage (%)
- 9/12 maximum goothoogte (m)
maximum bouwhoogte (m)

Bestemmingsplan Karperhof, Woubrugge
gemeente Kaag en Braassem

schalk: 1:1000
datum: 01 december 2023
projectnummer: SR230124
formaat: A3
aantal bladen: 1
bladnummer: 1
identificatienr. NL.IMRO.1884.BPKARPERHOF-ONT1

vorle versle: 06 november 2023
voorontwerp: -
ontwerp: -
vaststelling: -

