


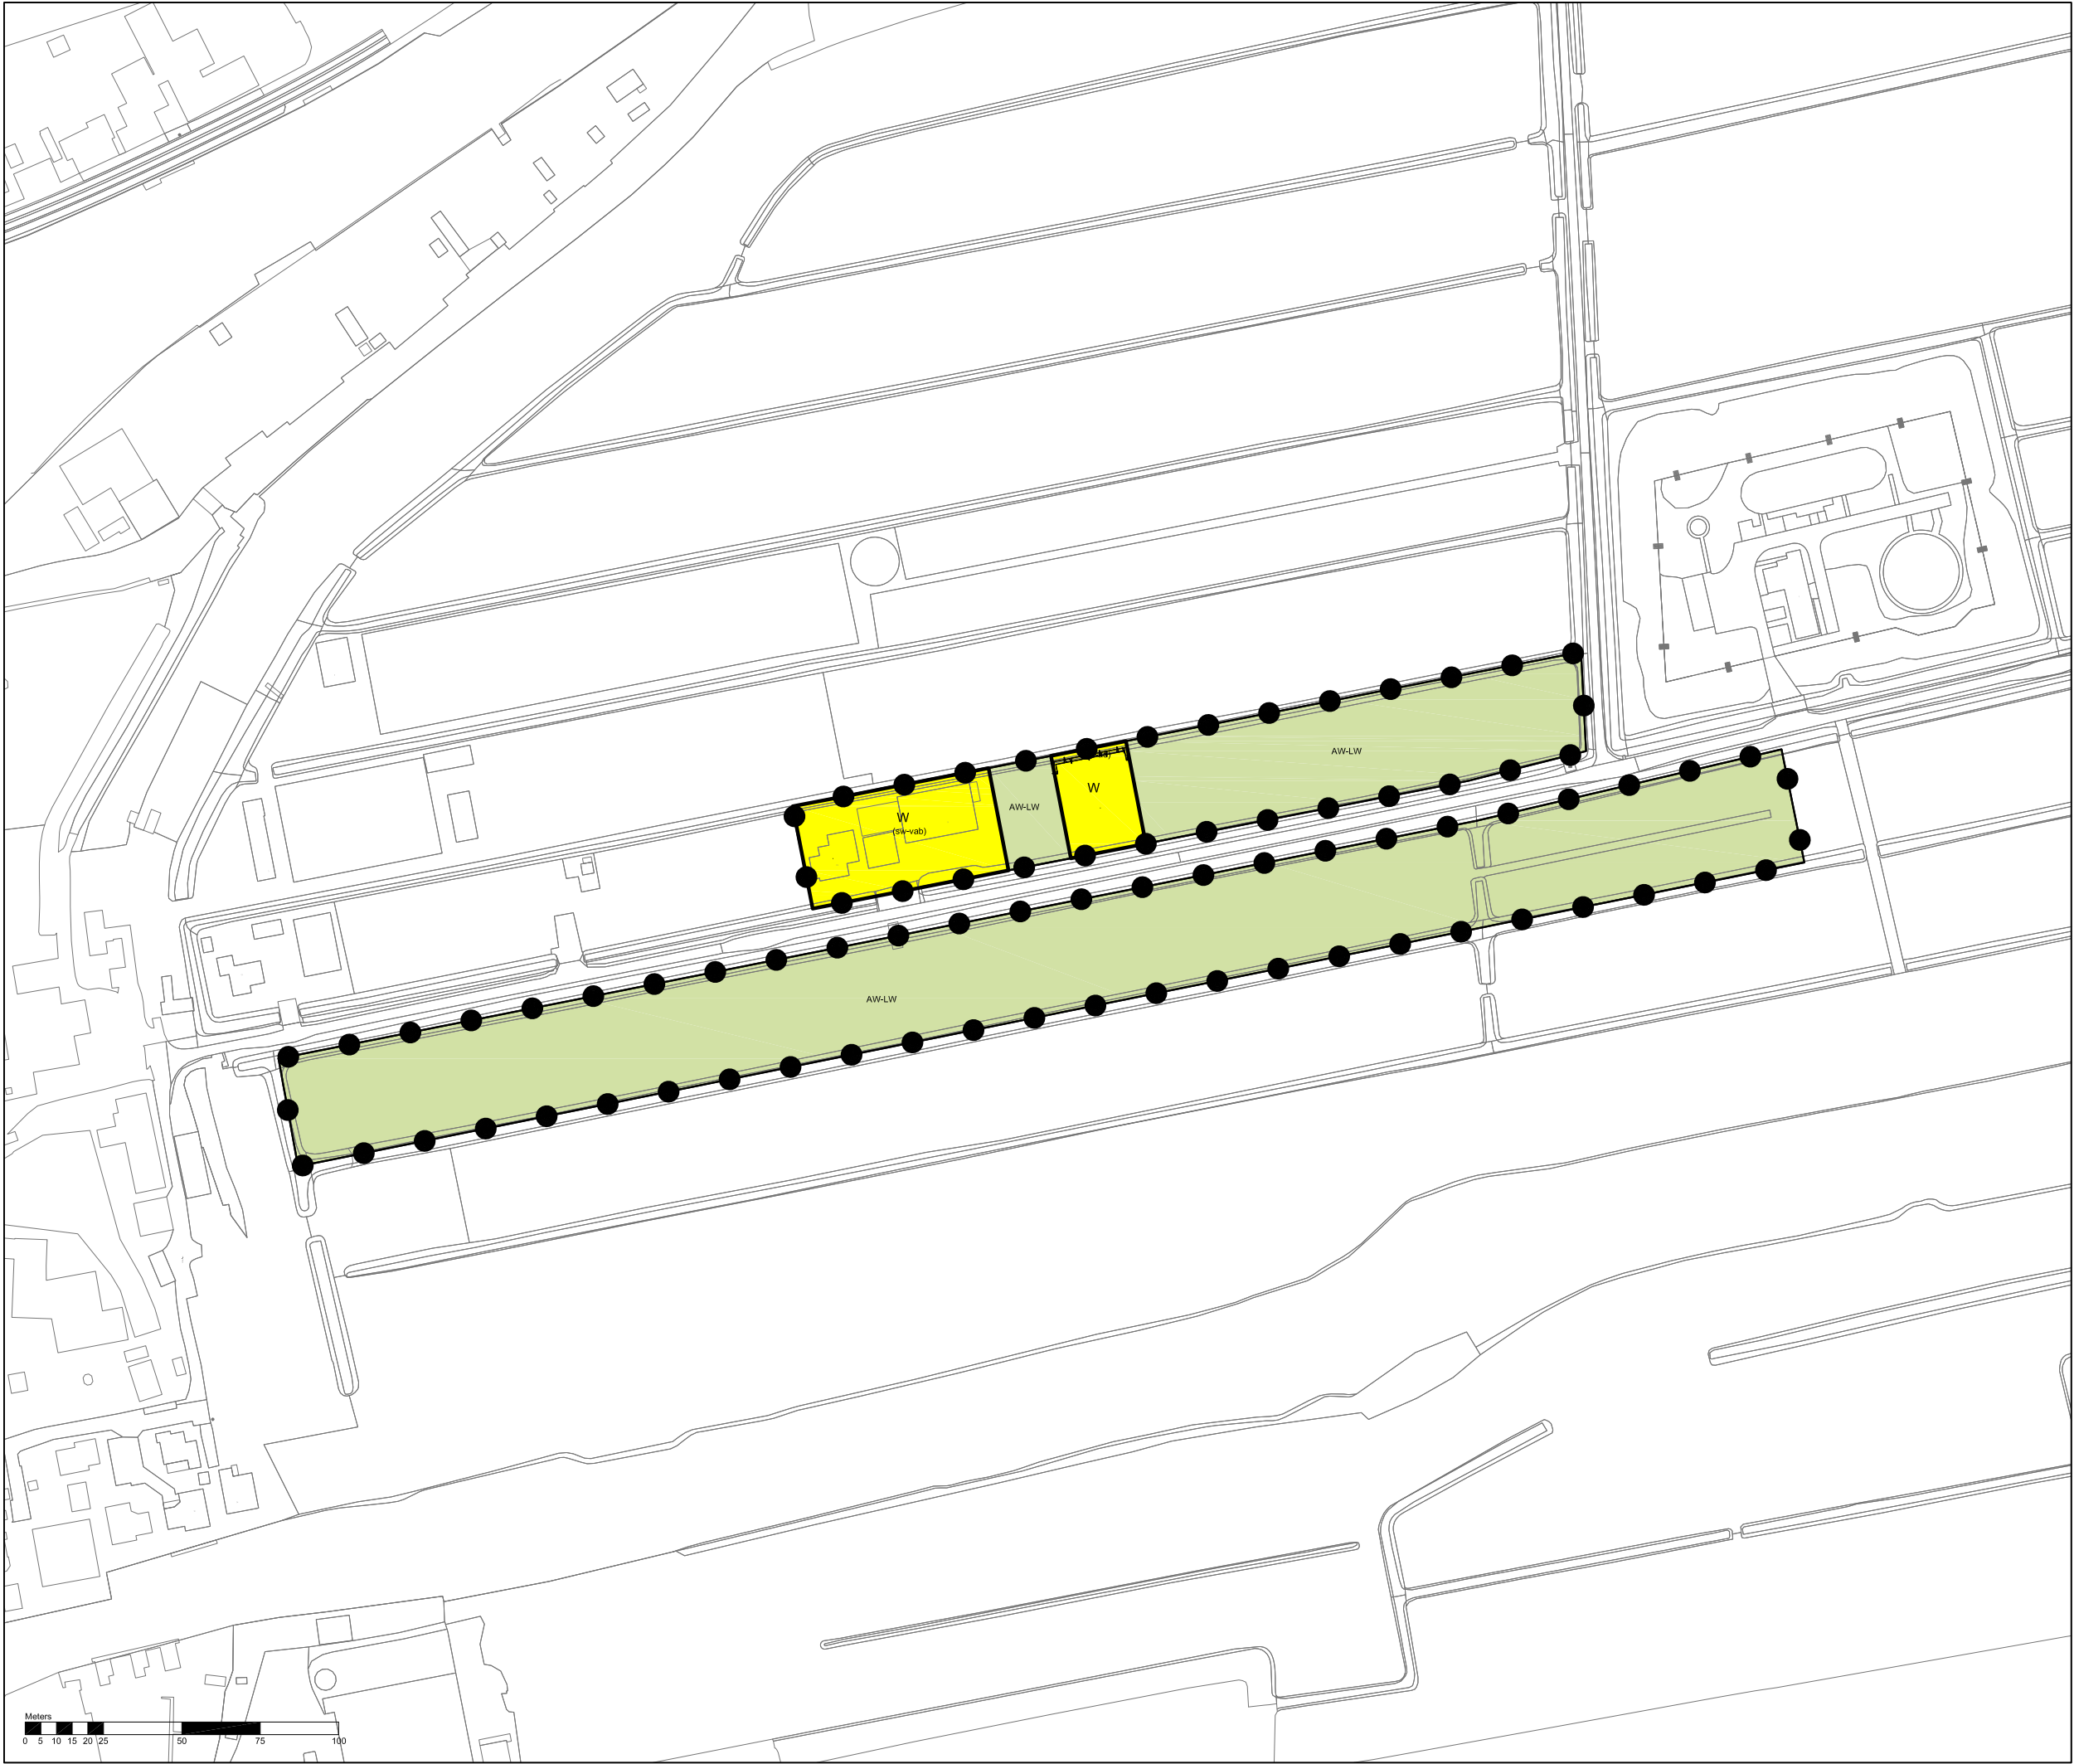

Legenda

Plangebied

Plangrens

Enkelbestemmingen

AW-LW Agrarisch met waarden - Landschapswaarden

W Wonen

Functieaanduidingen

specifieke vorm van wonen - afscherming drift

specifieke vorm van wonen - voormalig agrarisch bedrijf

Bouwvlakken

bouwvlak

Bestemmingsplan Kerklaan 51-51a, Leimulden gemeente Kaag en Braassem

schaal: 1:1000
datum: 14 juni 2023
projectnummer: SR220224
formaat: A3
aantal bladen: 1
bladnummer: 1
identificatienr. NL.IMRO.1884.BPKERKLAAN51-VAS1

vorige versie: 04 april 2023
voortwerp: -
ontwerp: 24 mei 2023
vaststelling: -

