


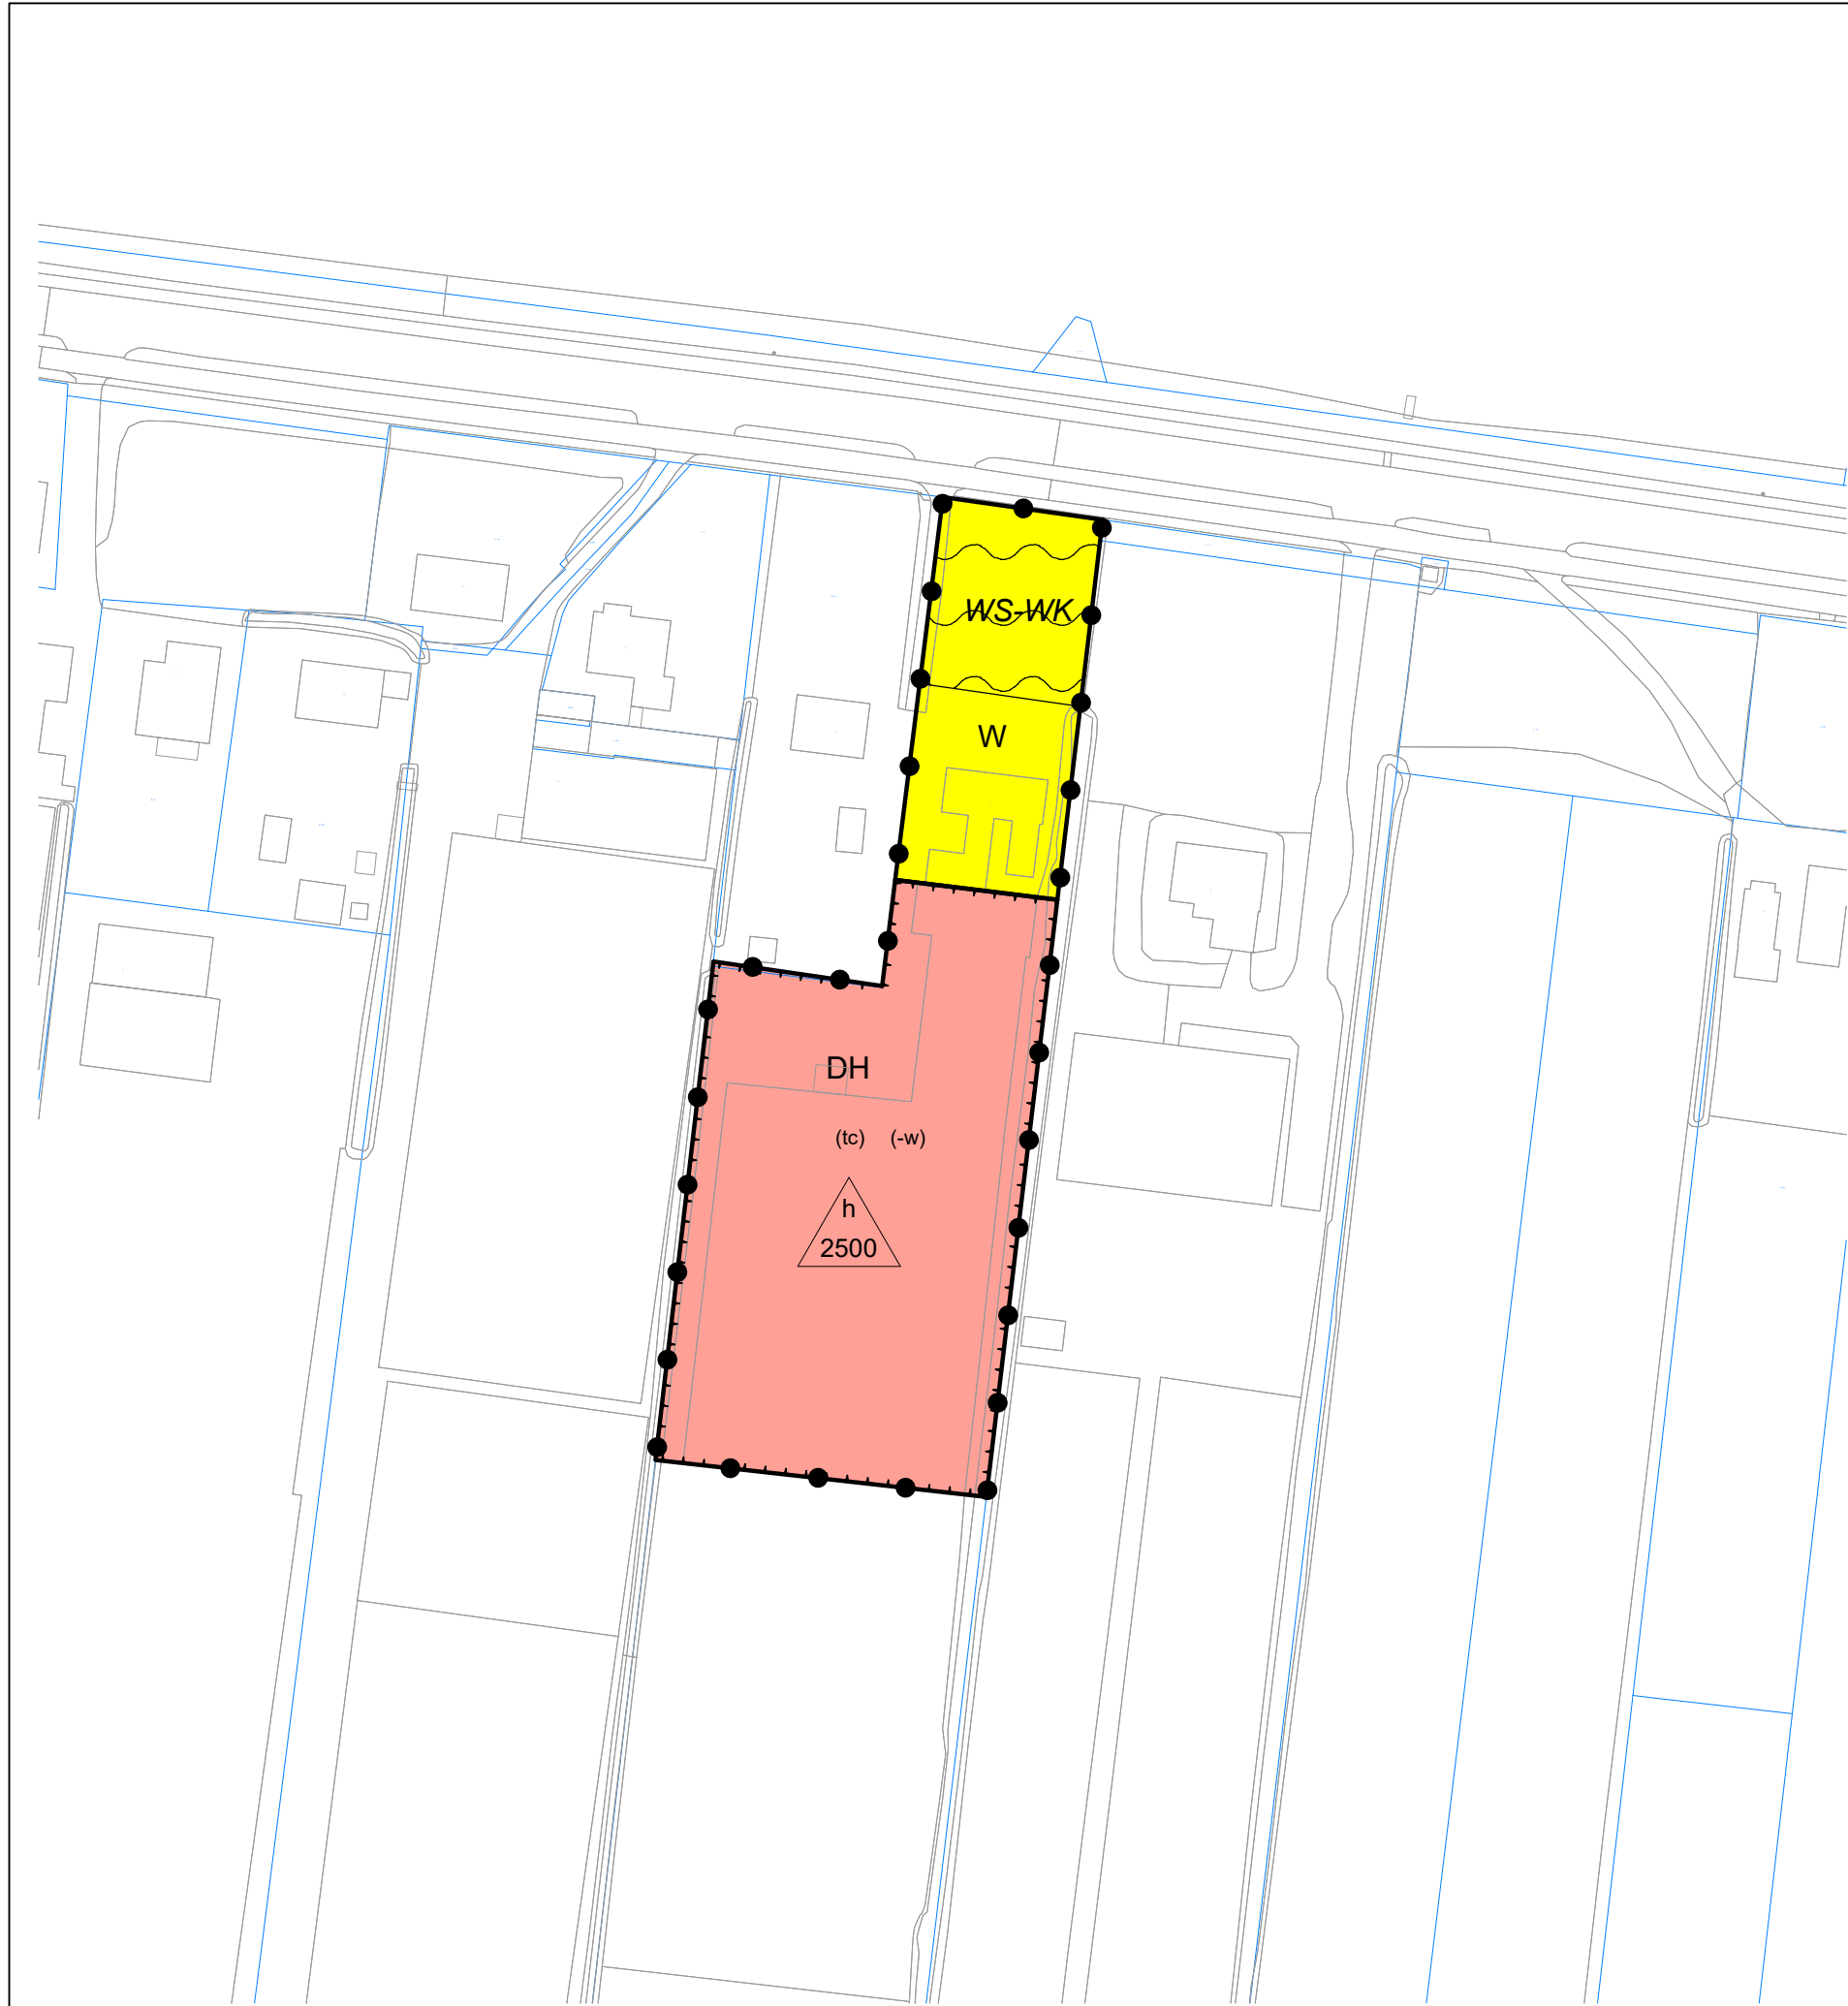

LEGENDA

Plangebied

Plangebied

Enkelbestemmingen

DH Detailhandel

W Wonen

Dubbelbestemmingen

WS-WK Waterstaat - Waterkering

Functieaanduidingen

(tc) tuincentrum

(-w) wonen uitgesloten

Bouwwlakken

bouwvlak

Maatvoeringen

h 2500 maximum bebouwd oppervlak (m2)

Verklaringen

ondergrond

BESTEMMINGSPLAN HERENWEG 23, LEIMUIDEN

Gemeente Kaag en Braassem

NL.IMRO.xxxx.yyyyyyyyyyyyyyyyyy-zzzz

schaal: 1 : 500	voorontwerp: / tekenaar	projectnr. BRO: ..
formaat: A3	ontwerp: / tekenaar	projectnr. VWP: ..
concept: 01-09-2022 / FvK	vastgesteld: / tekenaar	bestandsnaam: 22BROBO025-002.dwg