




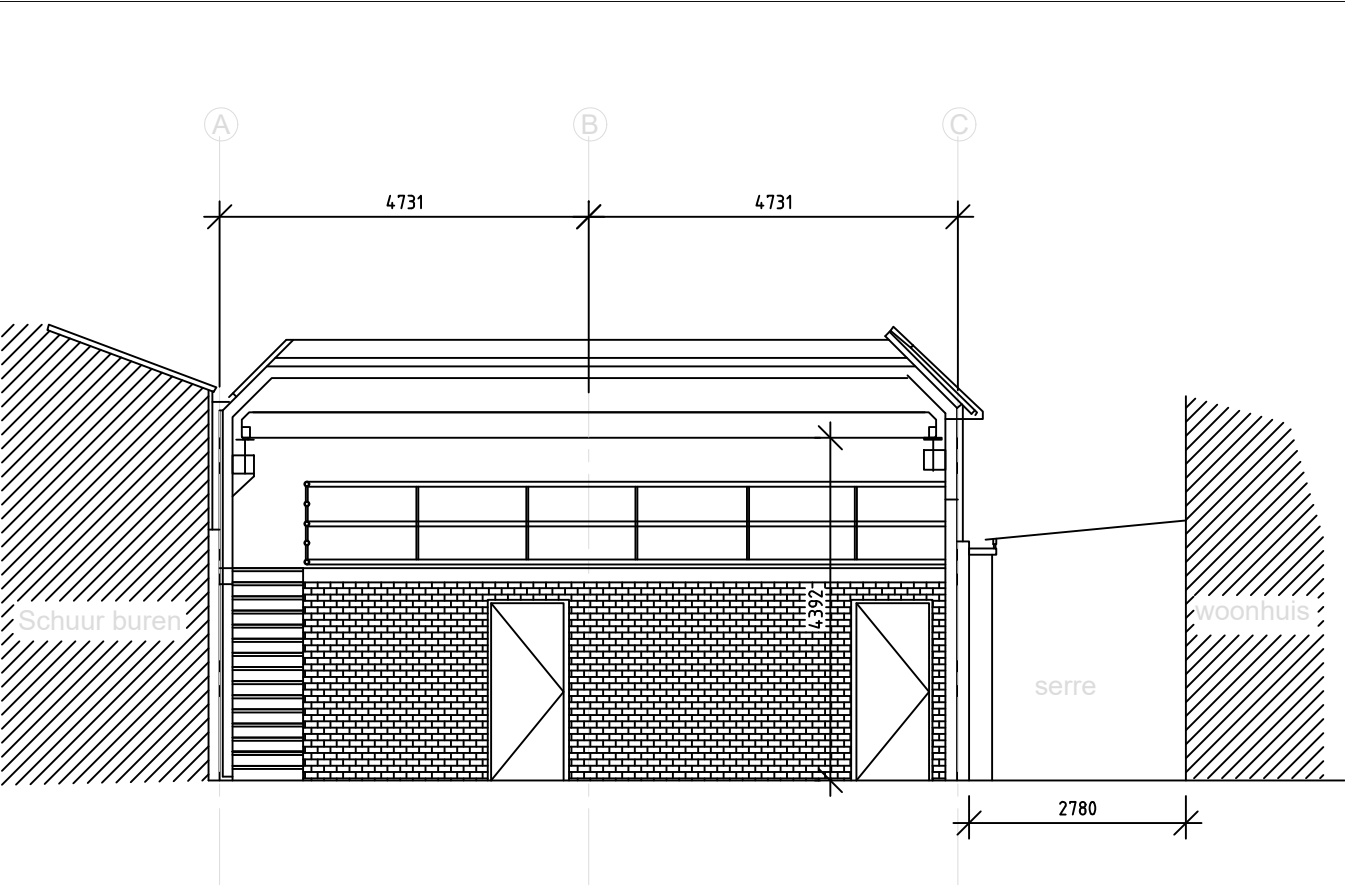


Doorsnede A-A

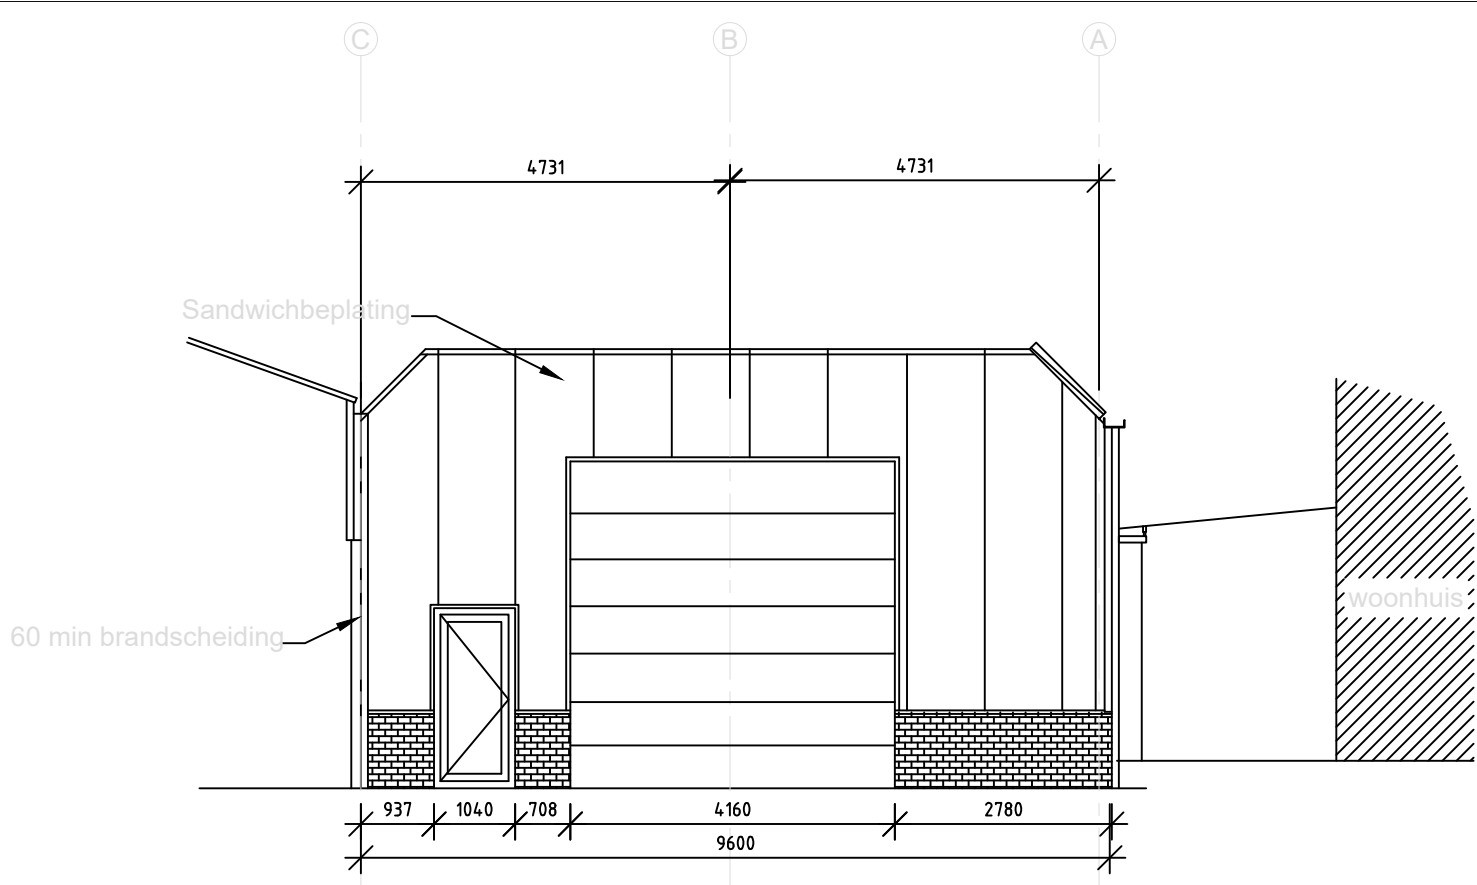


Voorgevel ongewijzigd

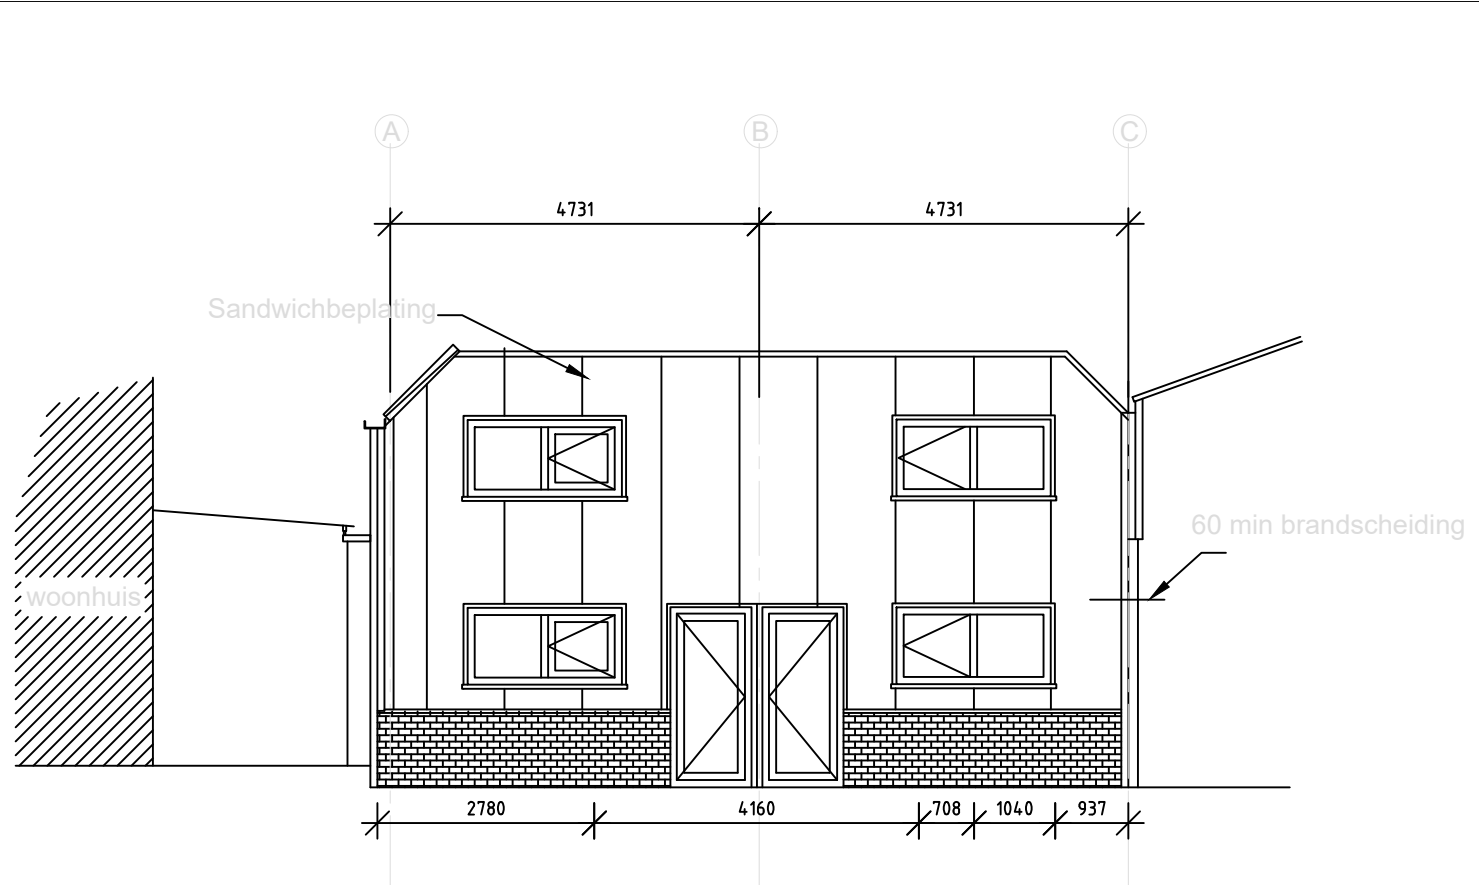

Achtergevel nieuwe situatie

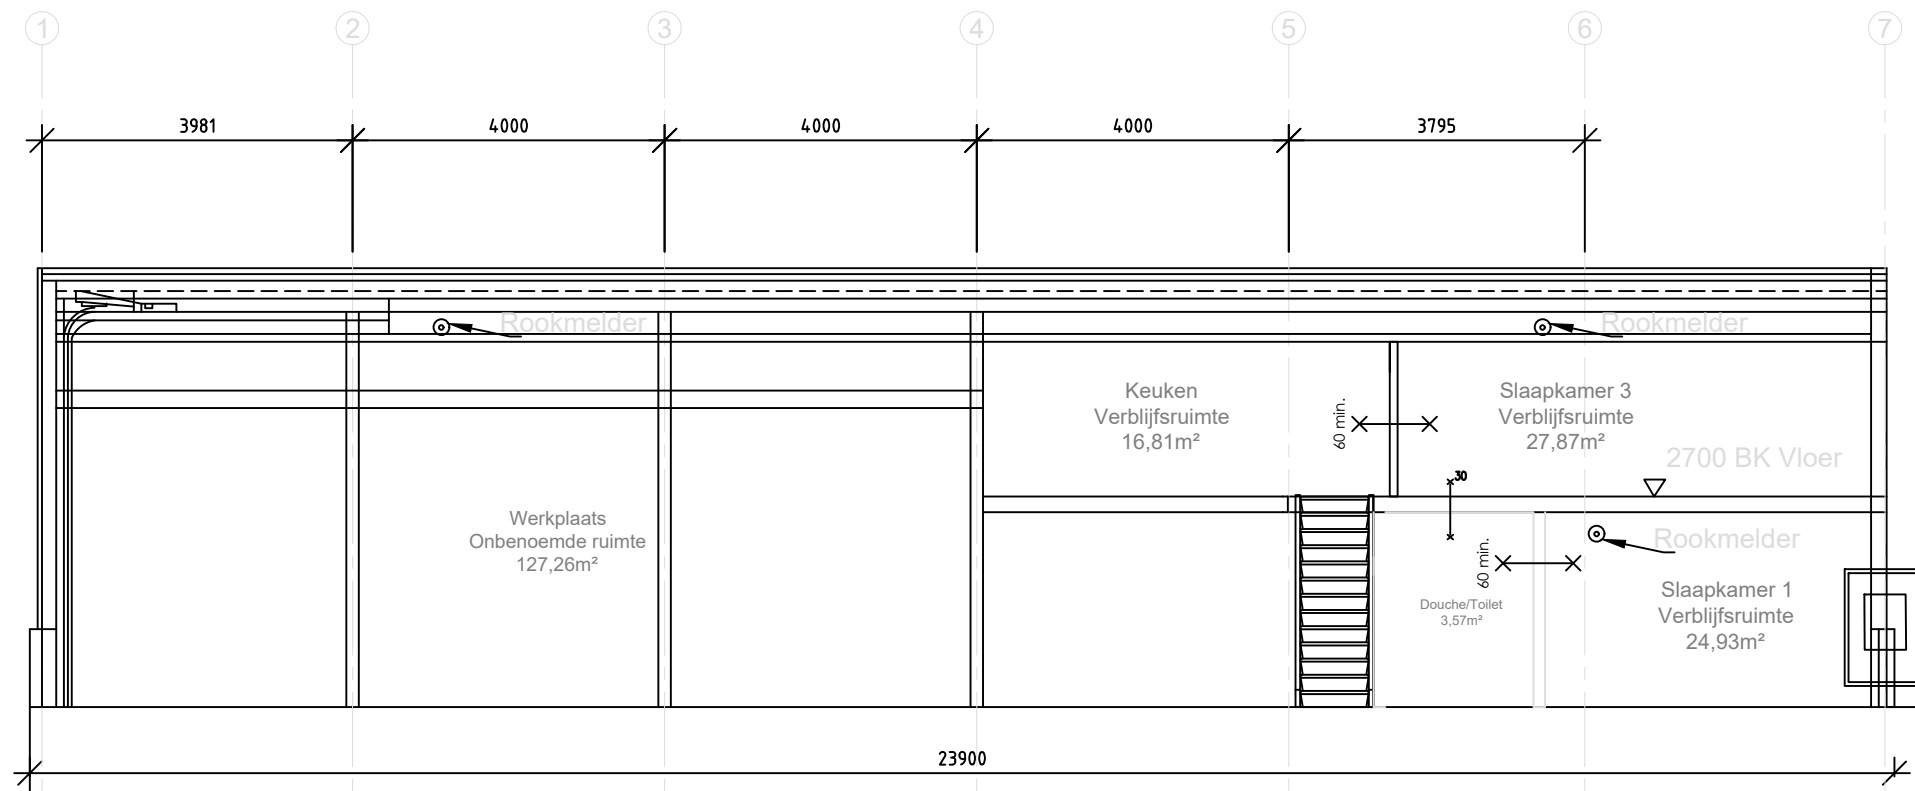

Doorsnede B-B nieuw

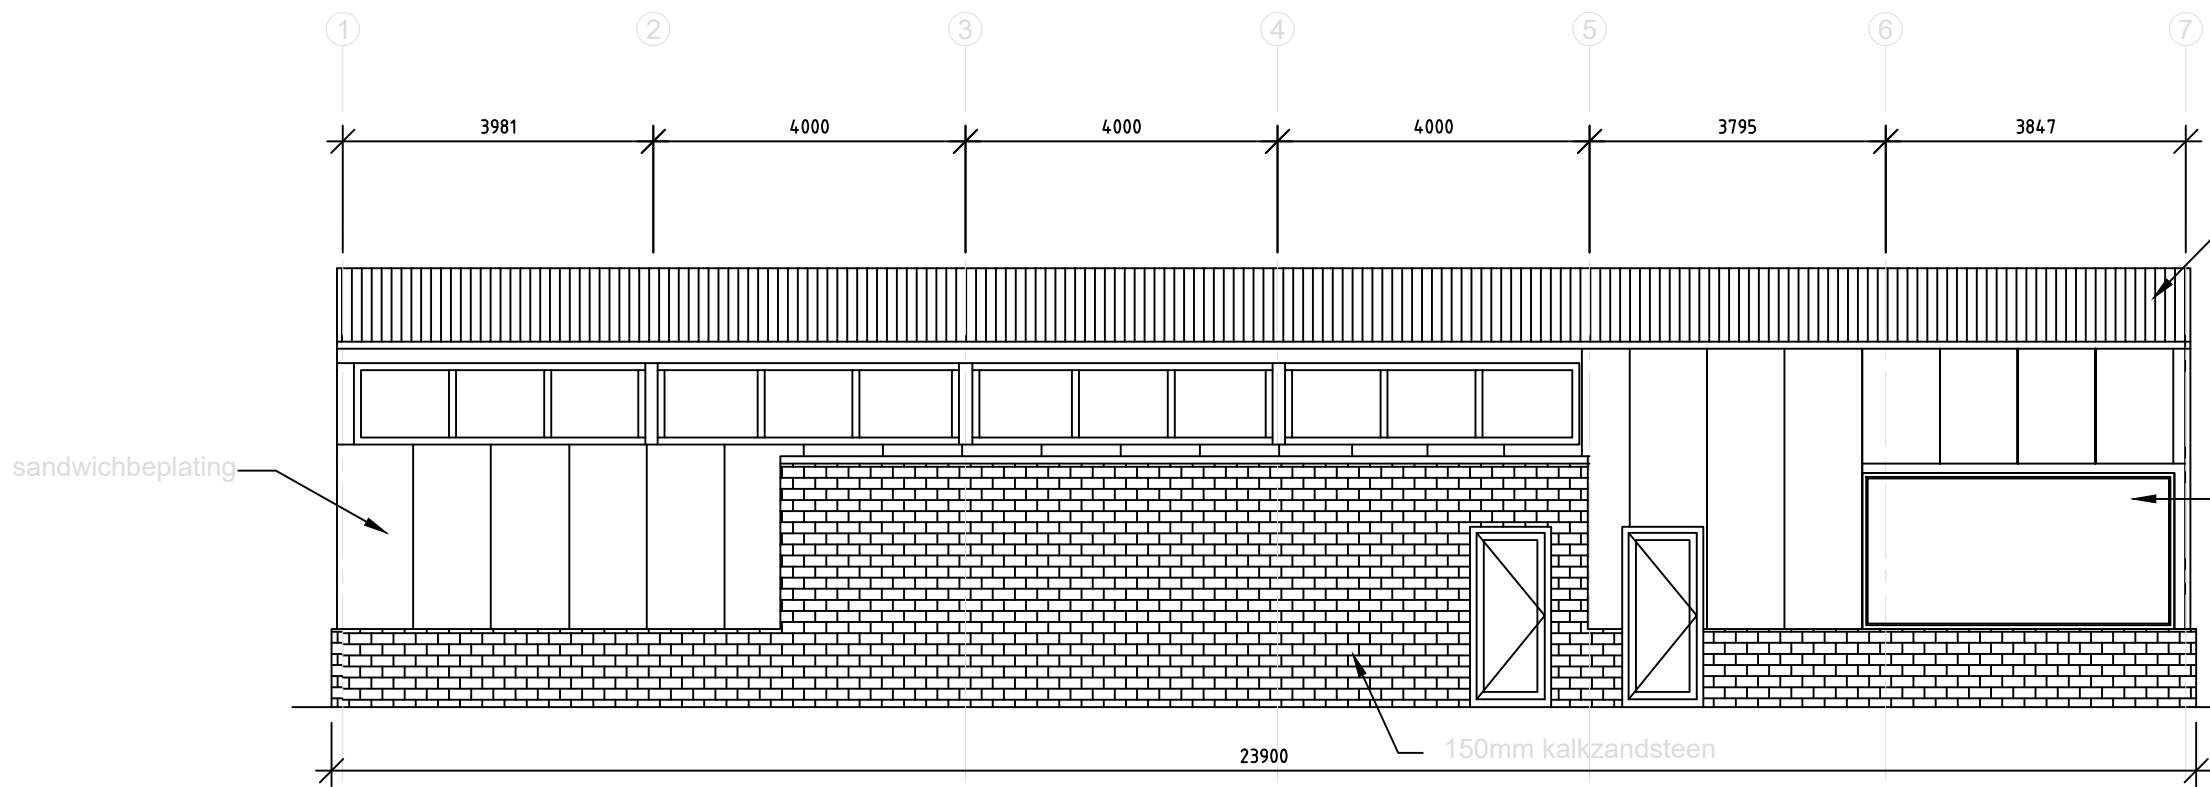

Rechterzijgevel nieuw



Opdrachtgever:

Dhr. P. van Stratum

Project:
Realiseren van huisvesting
arbeidsmigranten
aan de Geestweg 62B –
Roelofarendsveen

Getekend:
Y. Doelahkan

Gecontroleerd:
M.A. Bos

Schaal:
1:100

Gewijzigd:
A.21–11–2022

Datum:
02–09–2022

B.
C.
D.

Tekening:
Situatie nieuw

Projectnr.:
22–48

Papierformaat
A2