



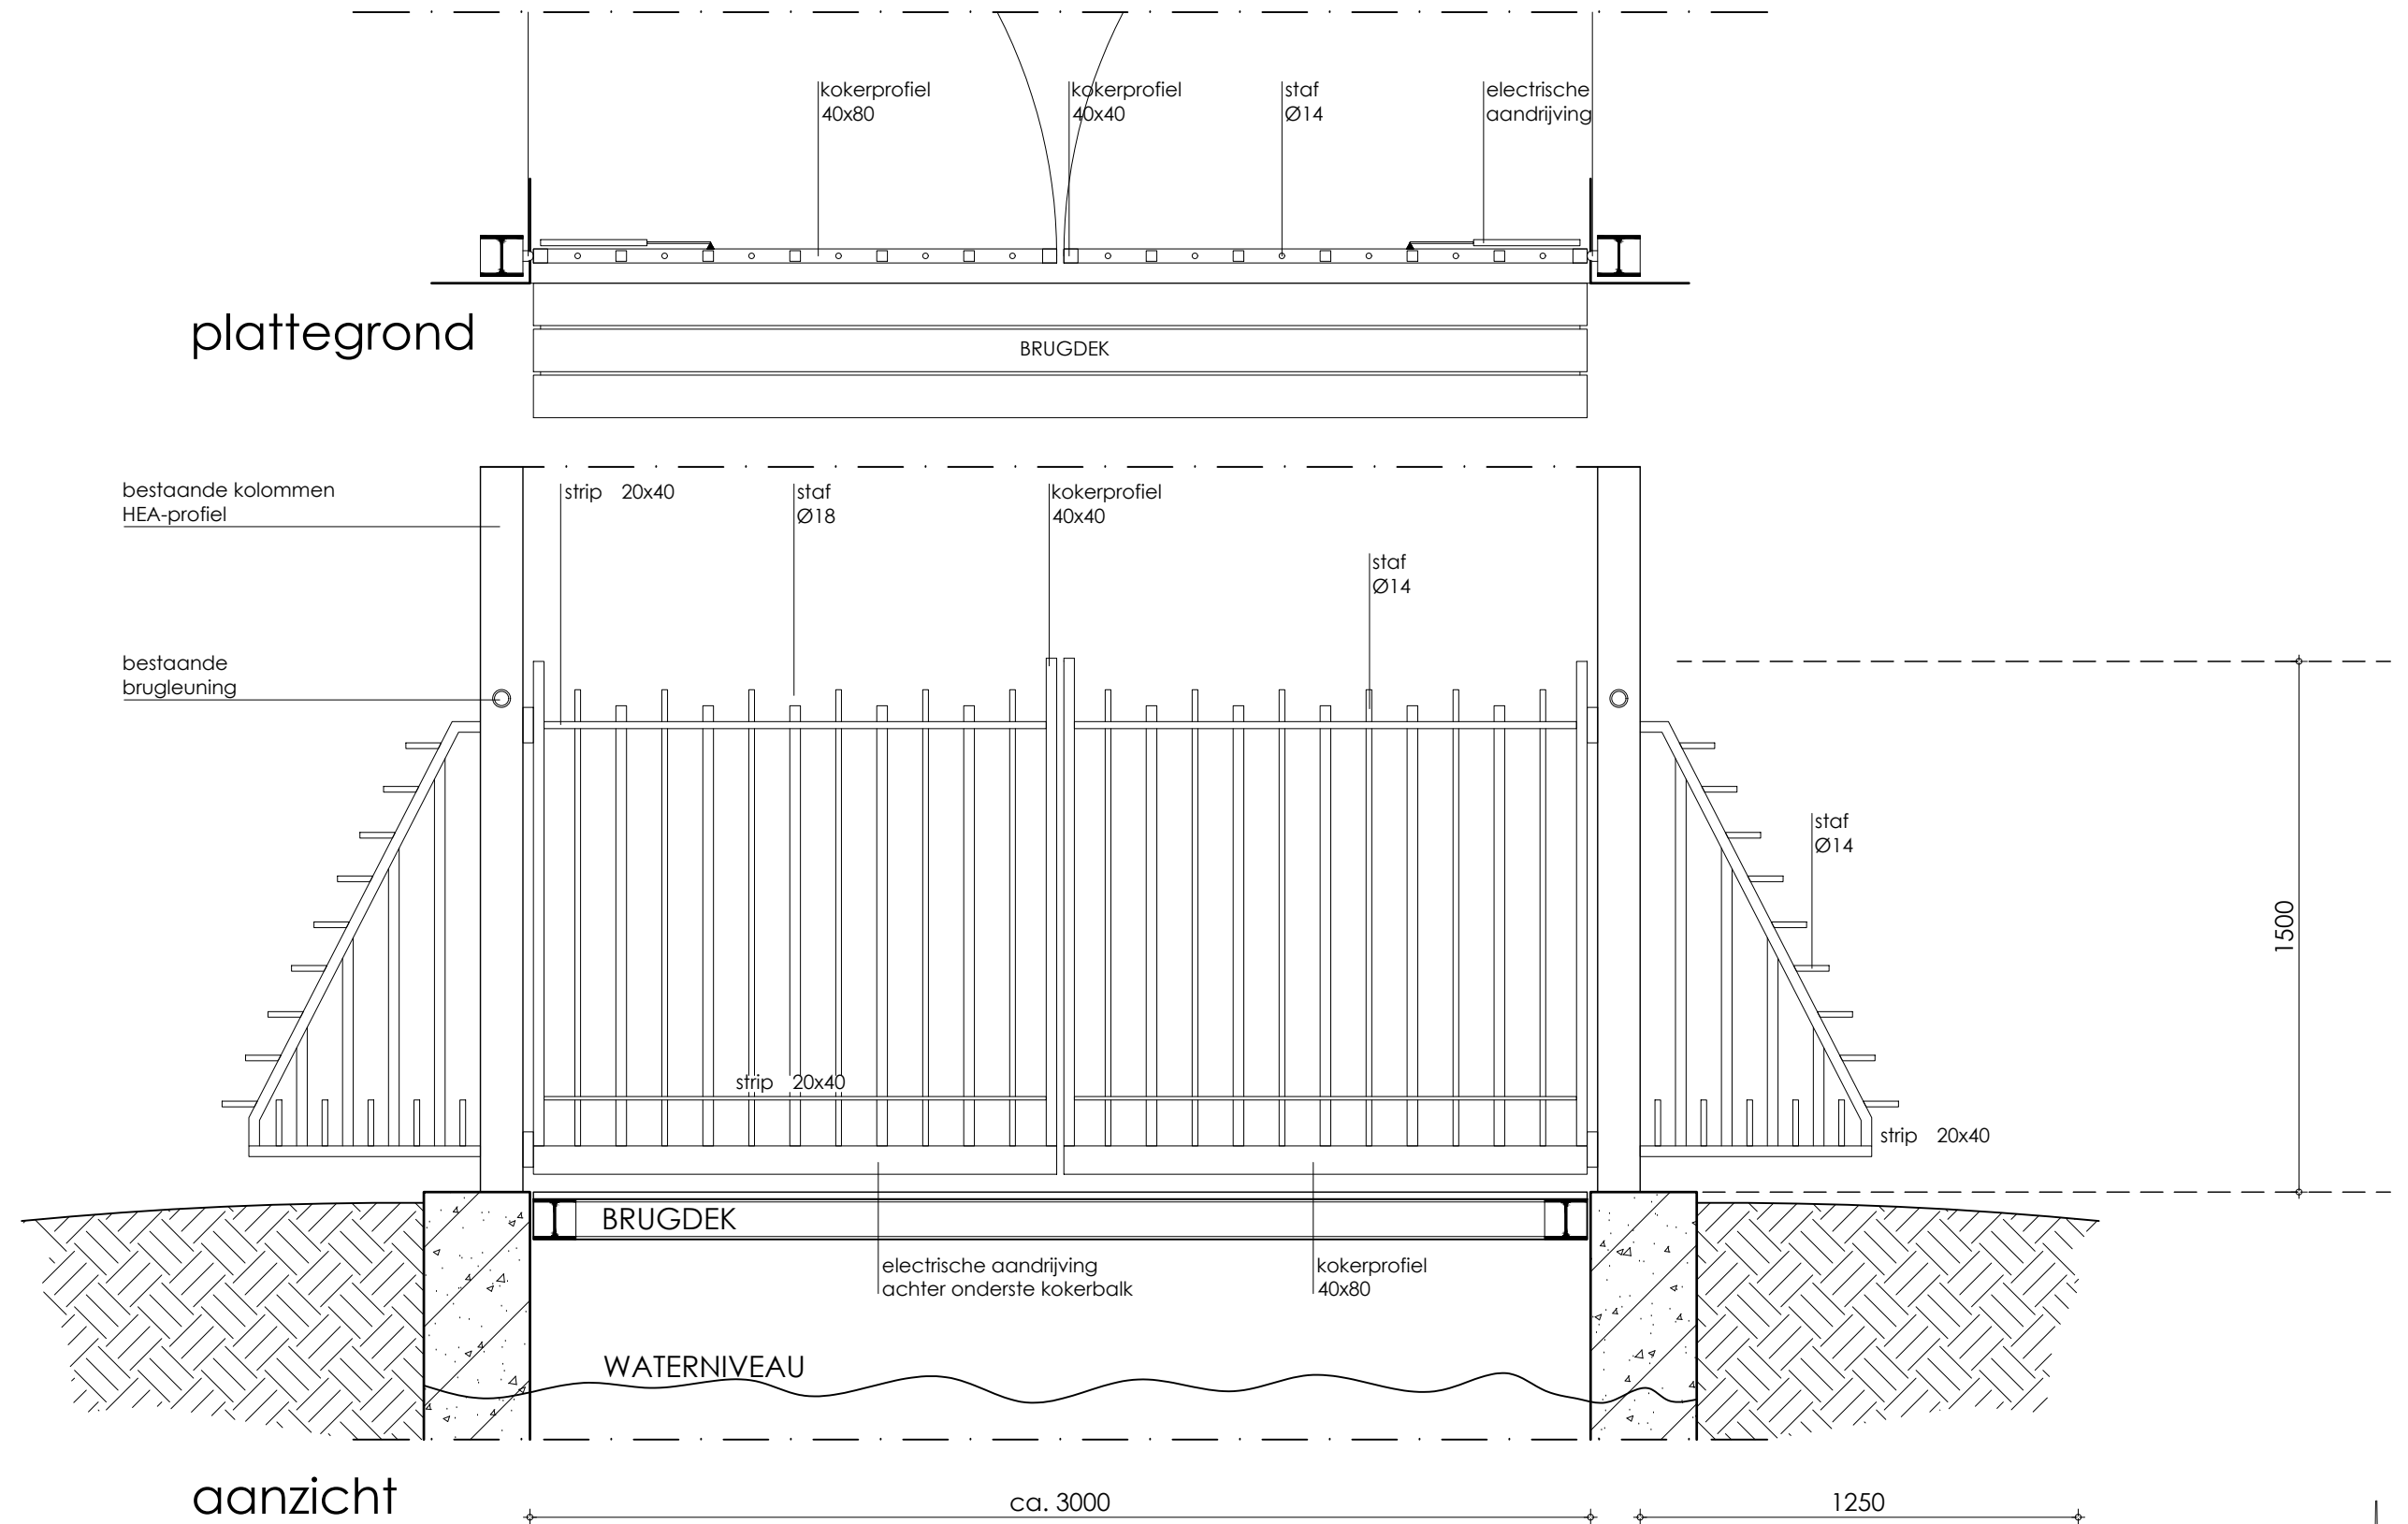

## Entree Hek

opdrachtgever :

 

project :  
Verbouwing pastorie/boerderij  
Pastoor v/d Plaatstraat 24/26  
2375AH Rijpwetering

projectnr.  
8121  
schaal  
1:20

tek. nr.  
EH01

fase :  
Omgevingsvergunning

getekend JvdG  
datum 27 mei 2022  
wijz:

ADRES DEUTZSTRAAT 19, 2342 AC OEGSTGEEST TEL 071 5120790 E-MAIL info@marcelvandijk.com WEB www.marcelvandijk.com

