


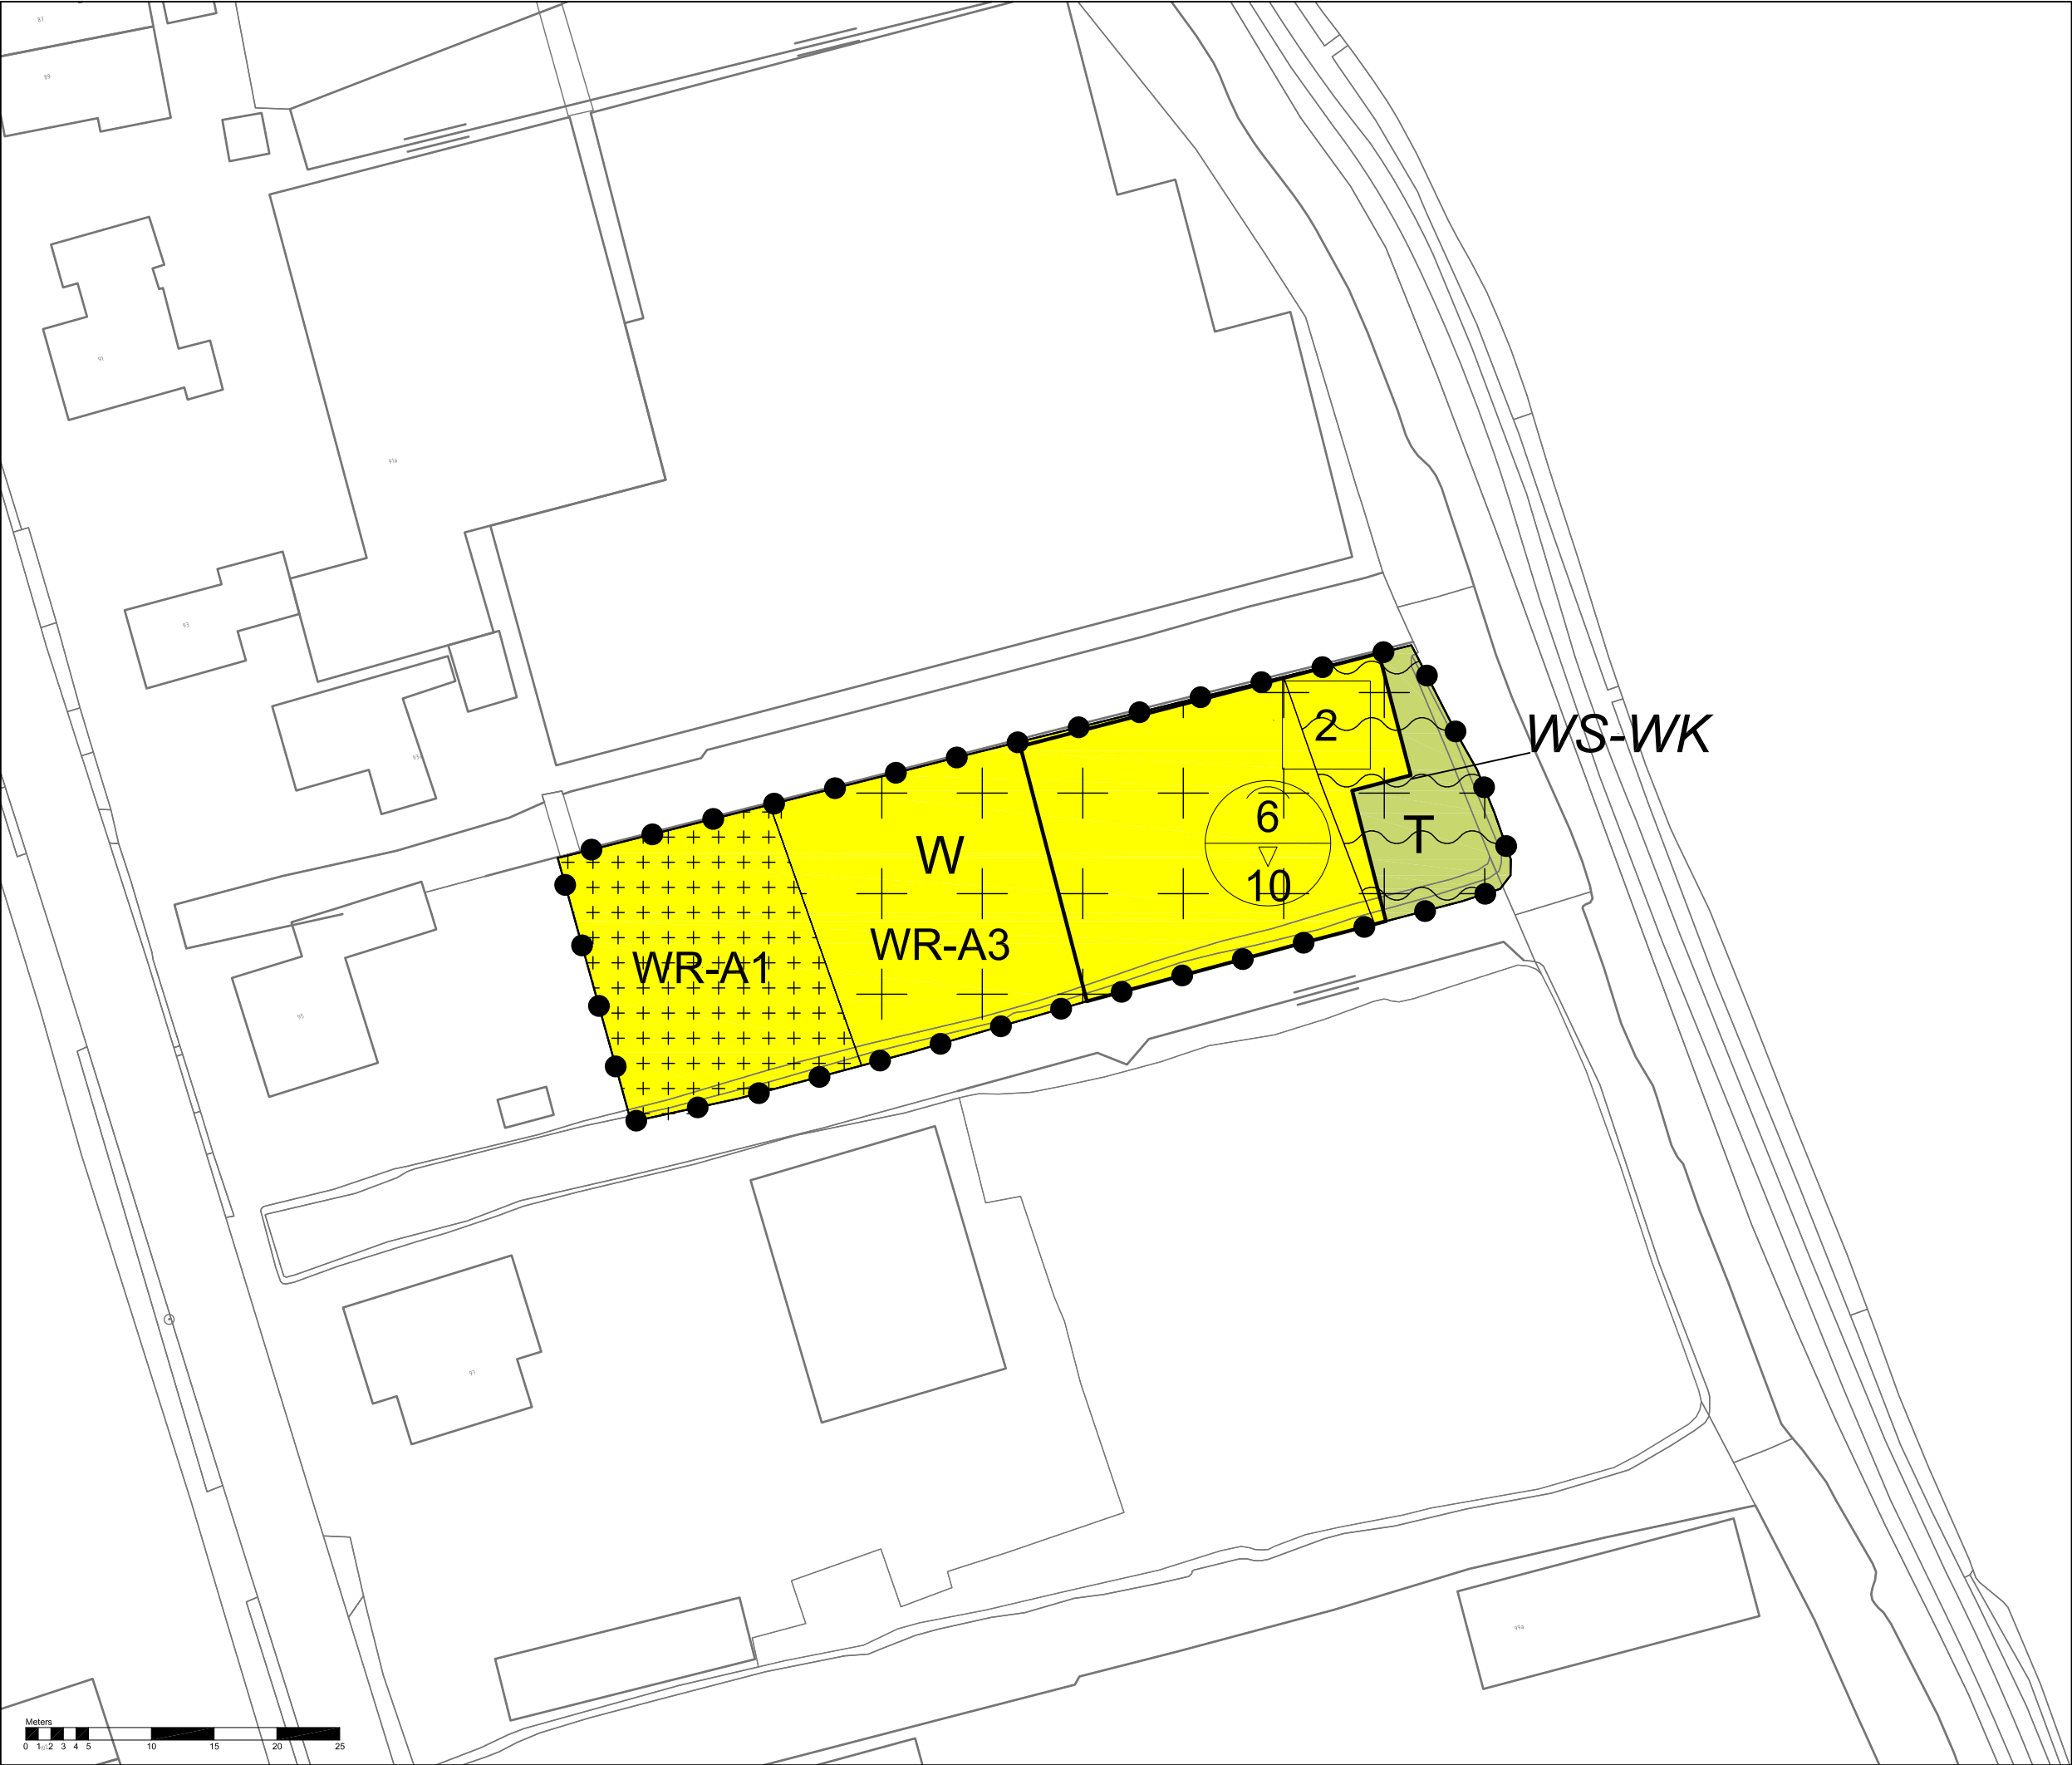

Legenda

Plangebied

Plangrens

Enkelbestemmingen

T

Tuin

W

Wonen

Dubbelbestemmingen

WR-A1

Waarde - Archeologie 1

WR-A3

Waarde - Archeologie 3

WS-WK

Waterstaat - Waterkering

Bouwvlakken

bouwvlak

Maatvoeringen

2

maximum aantal wooneenheden

6
10

maximum goothoogte (m)
maximum bouwhoogte (m)

**Bestemmingsplan Achter Zuidelnde 95
gemeente Kaag en Braassem**

schaal:	1:500
datum:	14 oktober 2021
projectnummer:	SR210023
formaat:	A3
aantal bladen:	1
bladnummer:	1
Identificatienr.	NL.IMRO.1884.BPAchterZuid95-C001
volgde versie:	05 oktober 2021
voorontwerp:	-
ontwerp:	-
vaststelling:	-

