


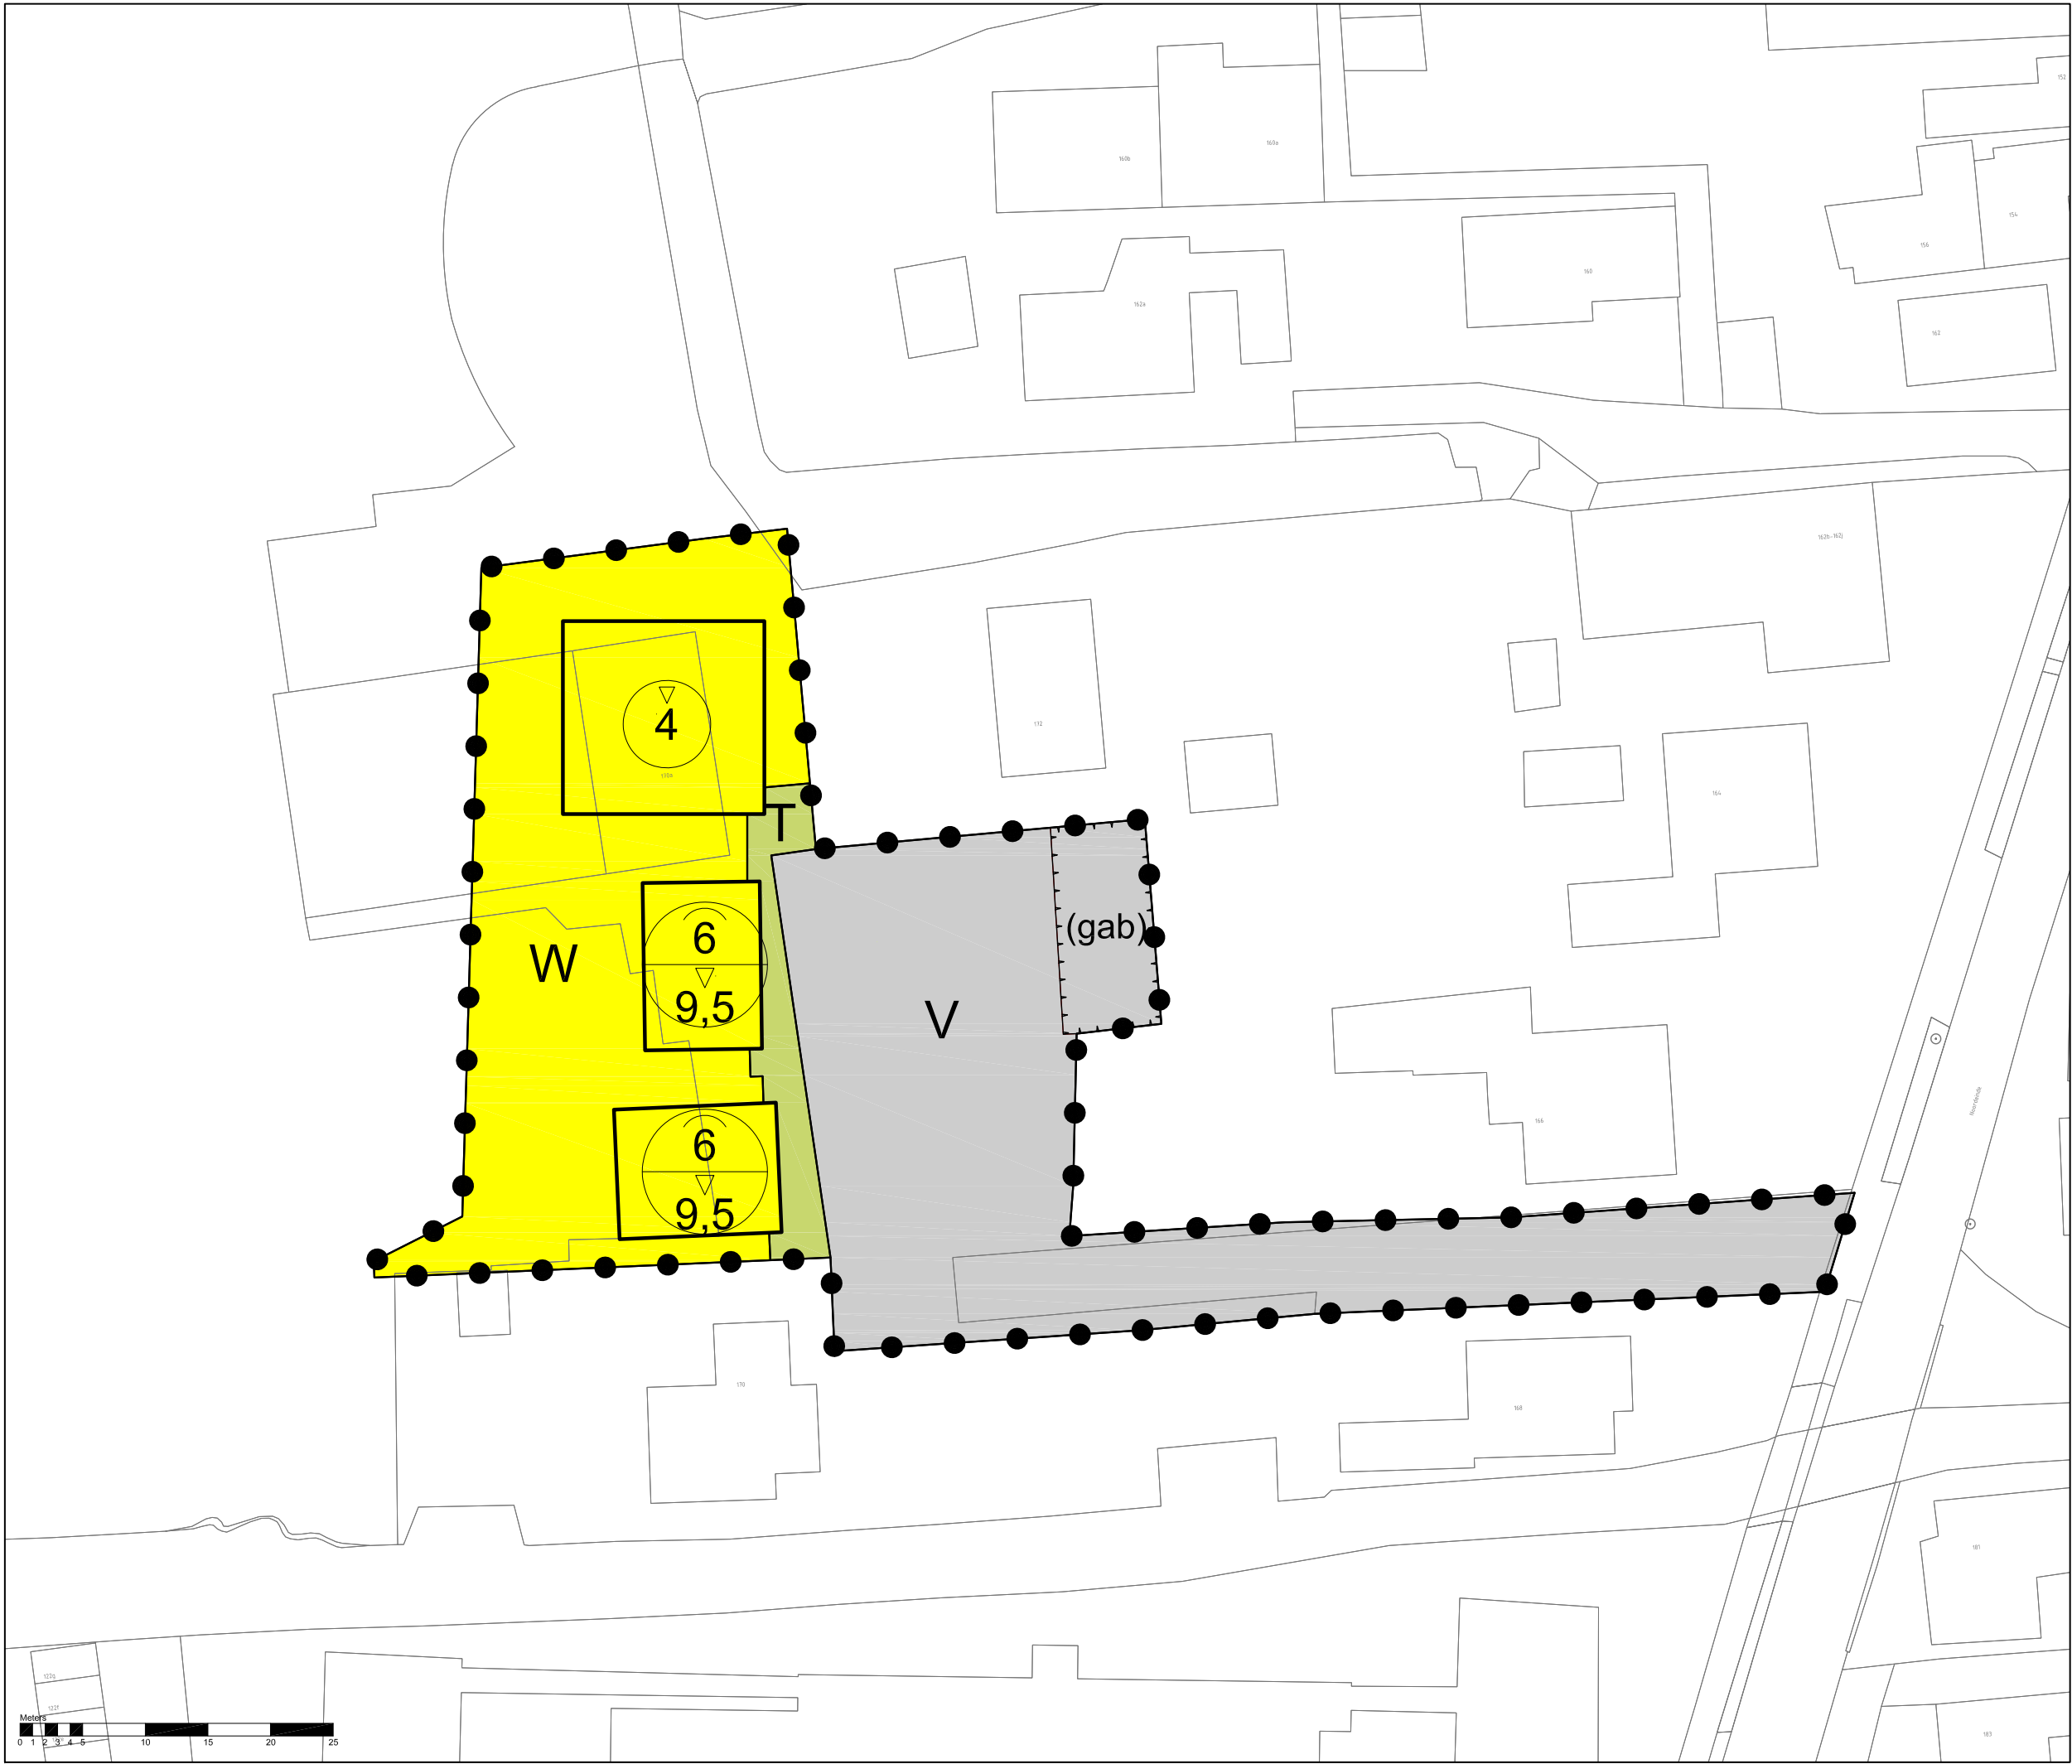

Legenda

Plangebied

Plangrens

Enkelbestemmingen

T Tuin

V Verkeer

W Wonen

Functieaanduidingen

(gab) garagebox

Bouwvlakken

bouwvlak

Maatvoeringen

4 maximum bouwhoogte (m)

6 maximum goothoogte (m)
9.5 maximum bouwhoogte (m)

Bestemmingsplan Noordelnde achter 164-166-172, Roelofarendsveen gemeente Kaag en Braassem

schaal: 1:500
datum: 22 april 2021
projectnummer: SR200085
formaat: A3
aantal bladen: 1
bladnummer: 1
Identificatlenr. NLIMRO.1884.BPNOORDEINDE164-ONT1

vorige versle: 26 januari 2021
voorontwerp: -
ontwerp: -
vaststelling: -

