


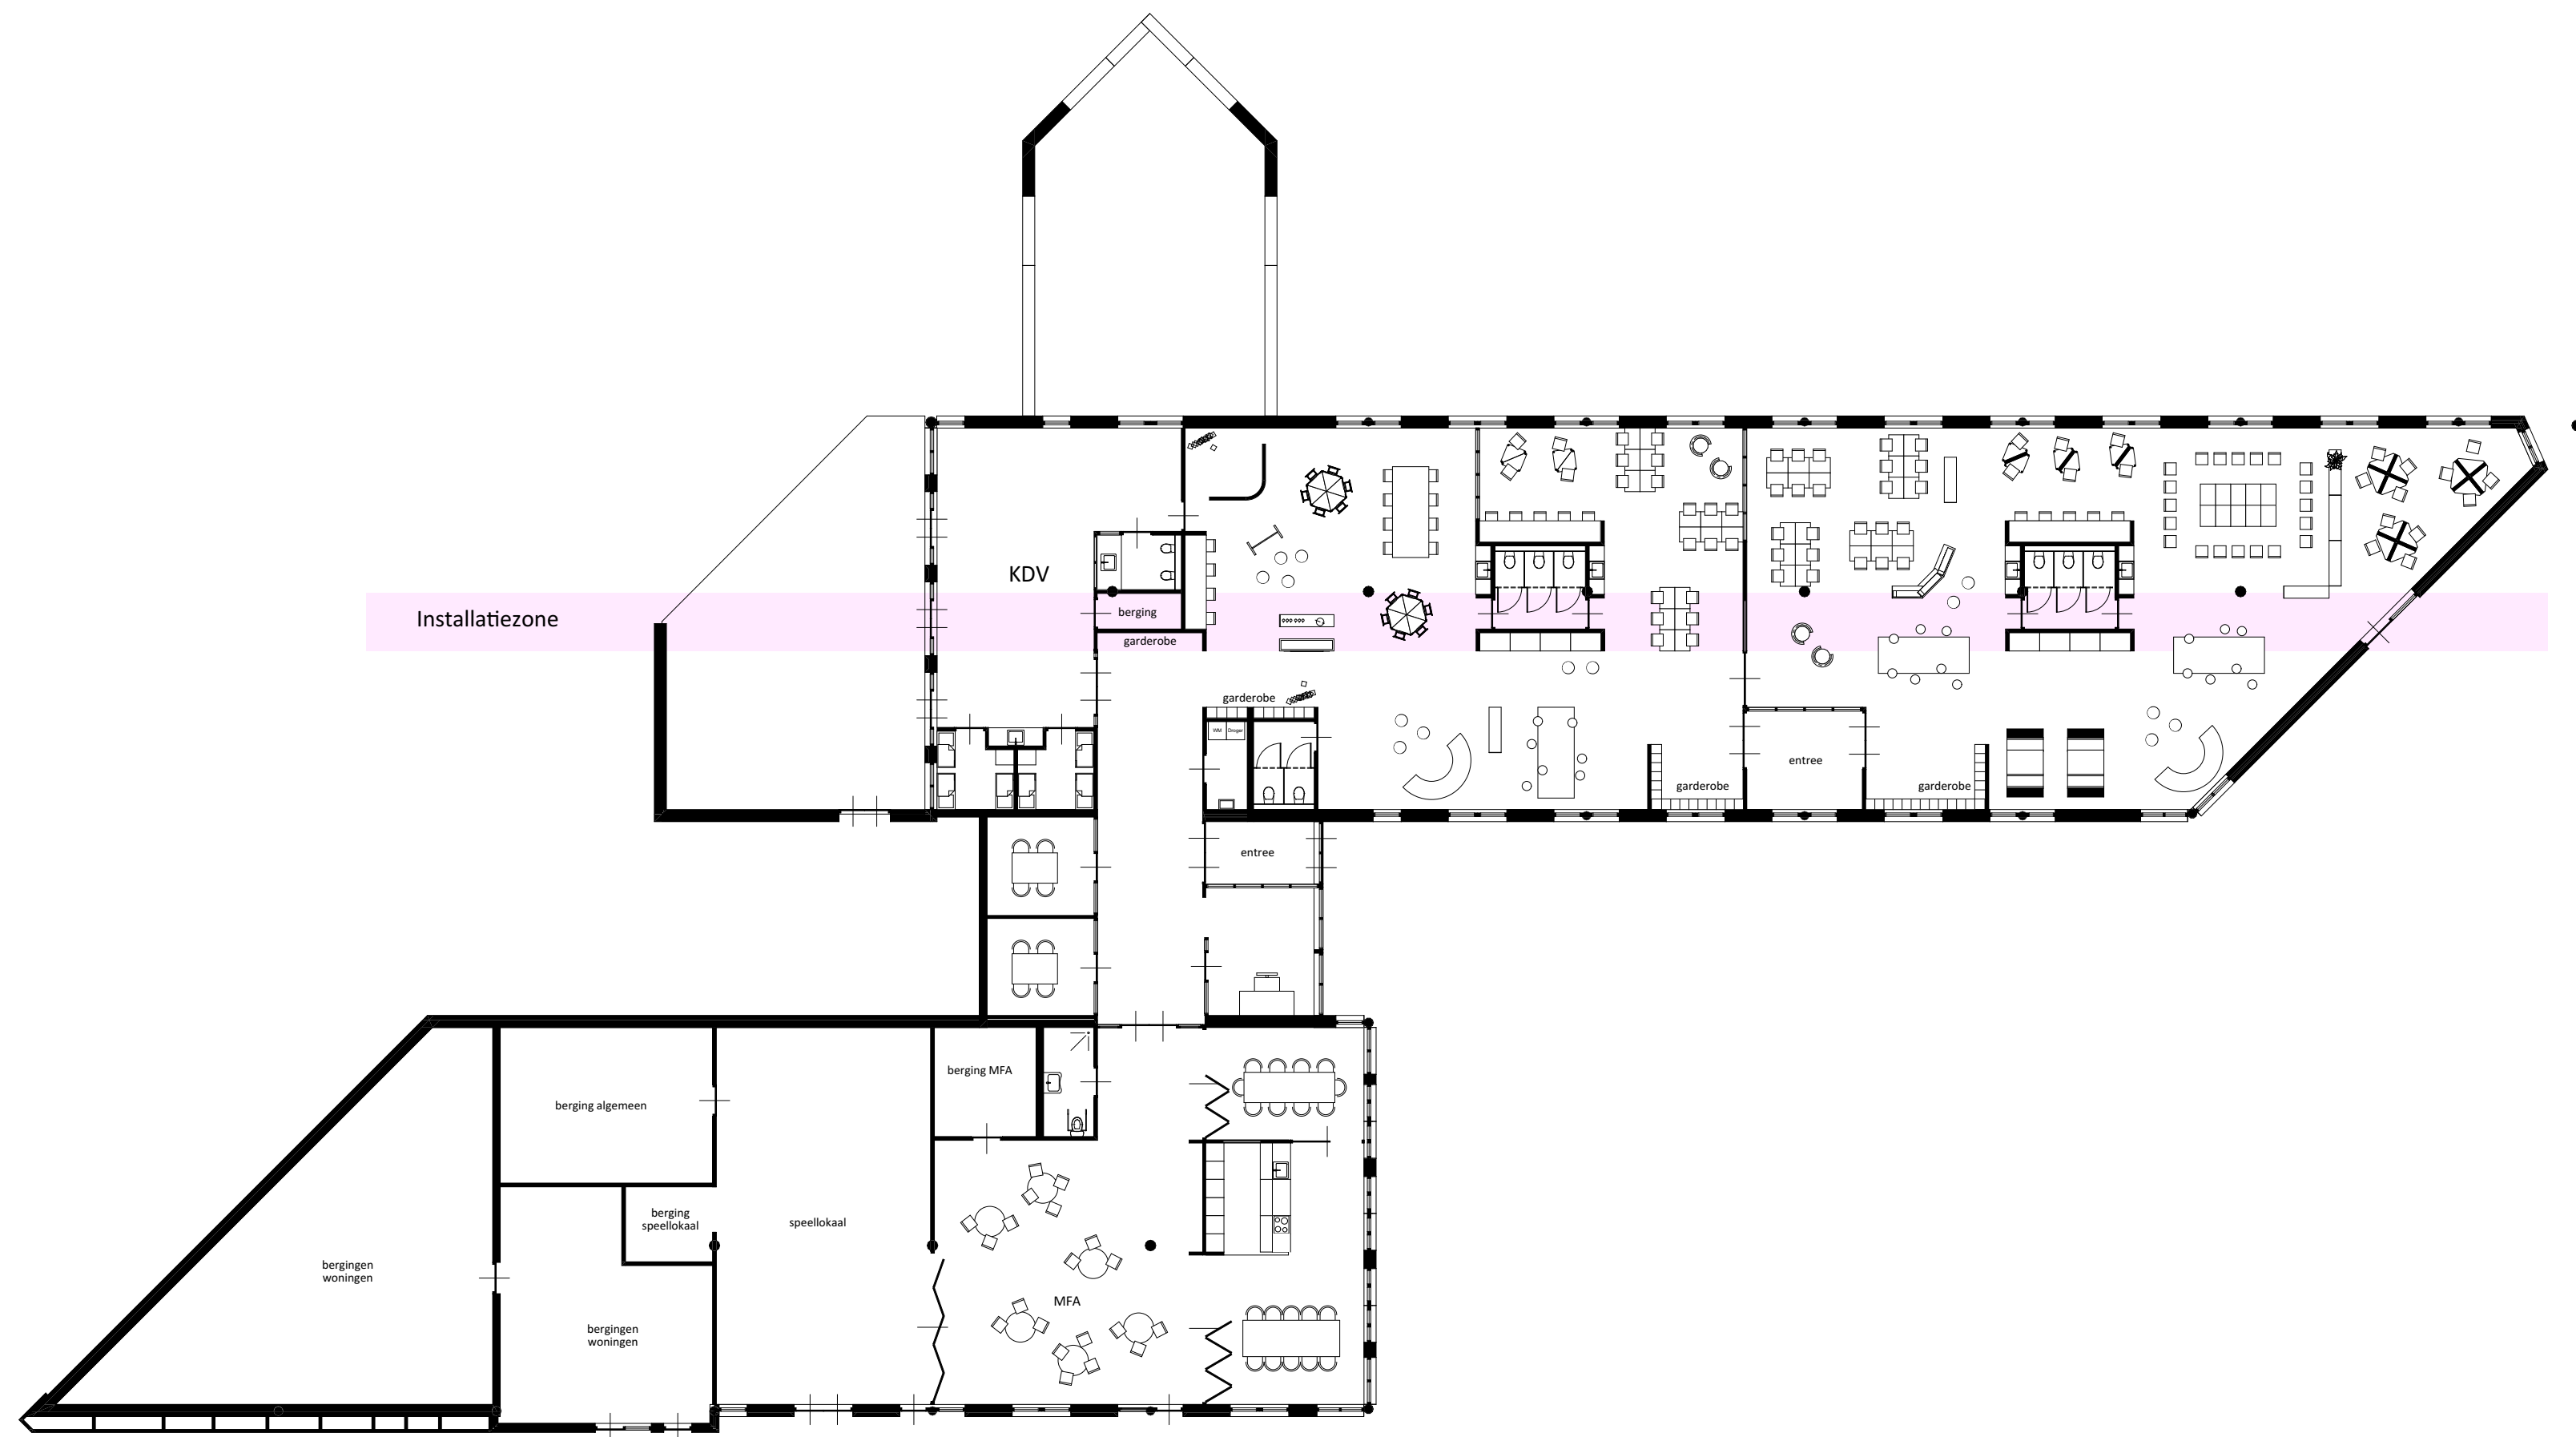

Kindcentrum Rijsaterwoude			
voorlopig ontwerp		werknr.	18003
Polderniveau inrichting nieuw		teknr.	V7-01n
05 Nieuwe toestand		status	concept
datum	16-08-2019		
gewijzigd			
formaat	getekend	MdG	De Ruijterstraat 36 Postbus 85442 2508 CC 's-Gravenhage tel: 070-363 29 52 fax: 070-361 52 63
schaal	1:200	projectleider	CJ
		e-mail:	mail@tenw.nl
		internet:	www.tenw.nl