


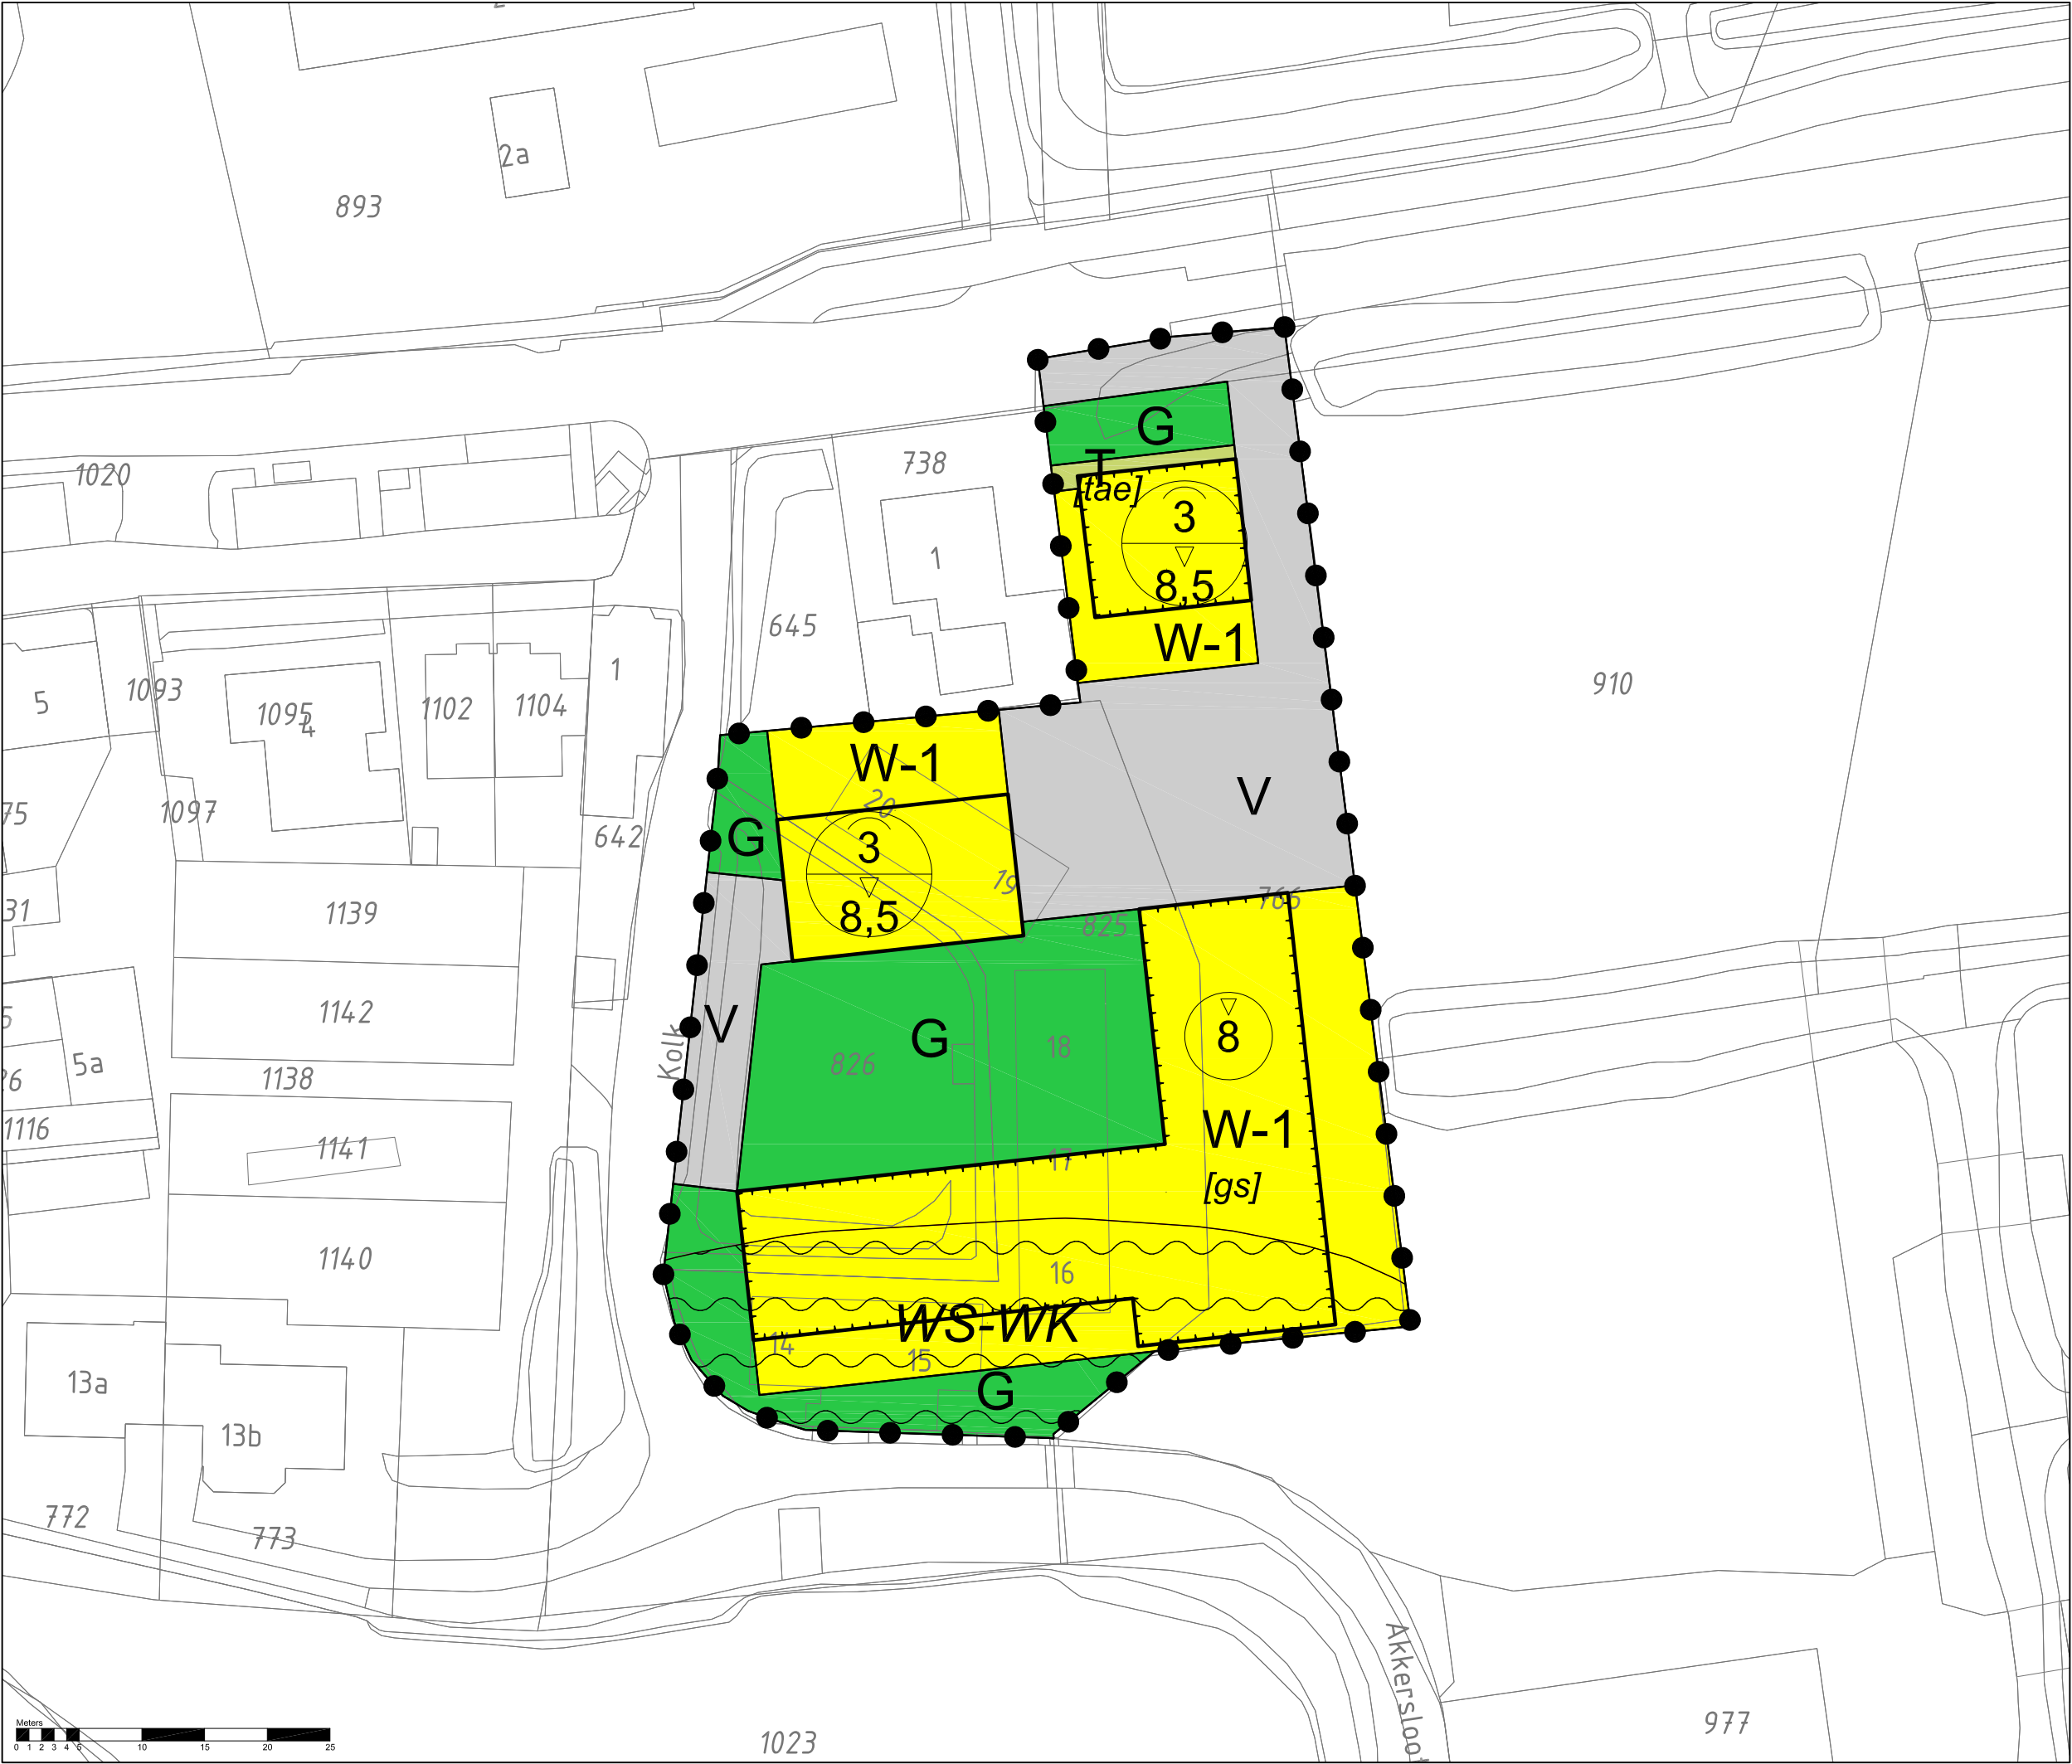

Legenda

Plangebied

plangrens

Enkelbestemmingen

Groen

Tuin

Verkeer

Wonen - 1

Dubbelbestemmingen

Waterstaat - Waterkering

Bouwvlakken

bouwvlak

Bouwaanduidingen

gestapeld

twee-aaneen

Maatvoeringen

maximum bouwhoogte (m)

maximum goothoogte (m)
maximum bouwhoogte (m)

Bestemmingsplan De Kolk Oud Ade
gemeente Kaag en Braassem

schaal: 1:500
datum: 21 november 2018
projectnummer: SR180209
formaat: A3
aantal bladen: 1
bladnummer: 1
identificatienr. NL.IMRO.1884.BPDEKOLK-ONT1

vorige versie: 19 september 2018
voorontwerp: -
ontwerp: -
vaststelling: -

